

Gm. SOBIENIE JEZIORY woj. mazow

gm. SOBIENIE JEZIORY
obręb RADWANÓW SZLACHECKI
działka 801/2

Skala 1:1000

STAROSTWO POWIATOWE W OTWOCKU

POWIATOWY OŚRODEK DOKUMENTACJI I GEOLOGICZNEJ KARTOGRAFICZNEJ

Pracownia się zgodziła z niniejszą mapą z wyłączeniem części, w której nie ma

zasobu geodezyjnego: kartograficznego w dniu


3887

Ministerstwo 2011-05-23

Opis: 801

2011-05-23

2011-05-23

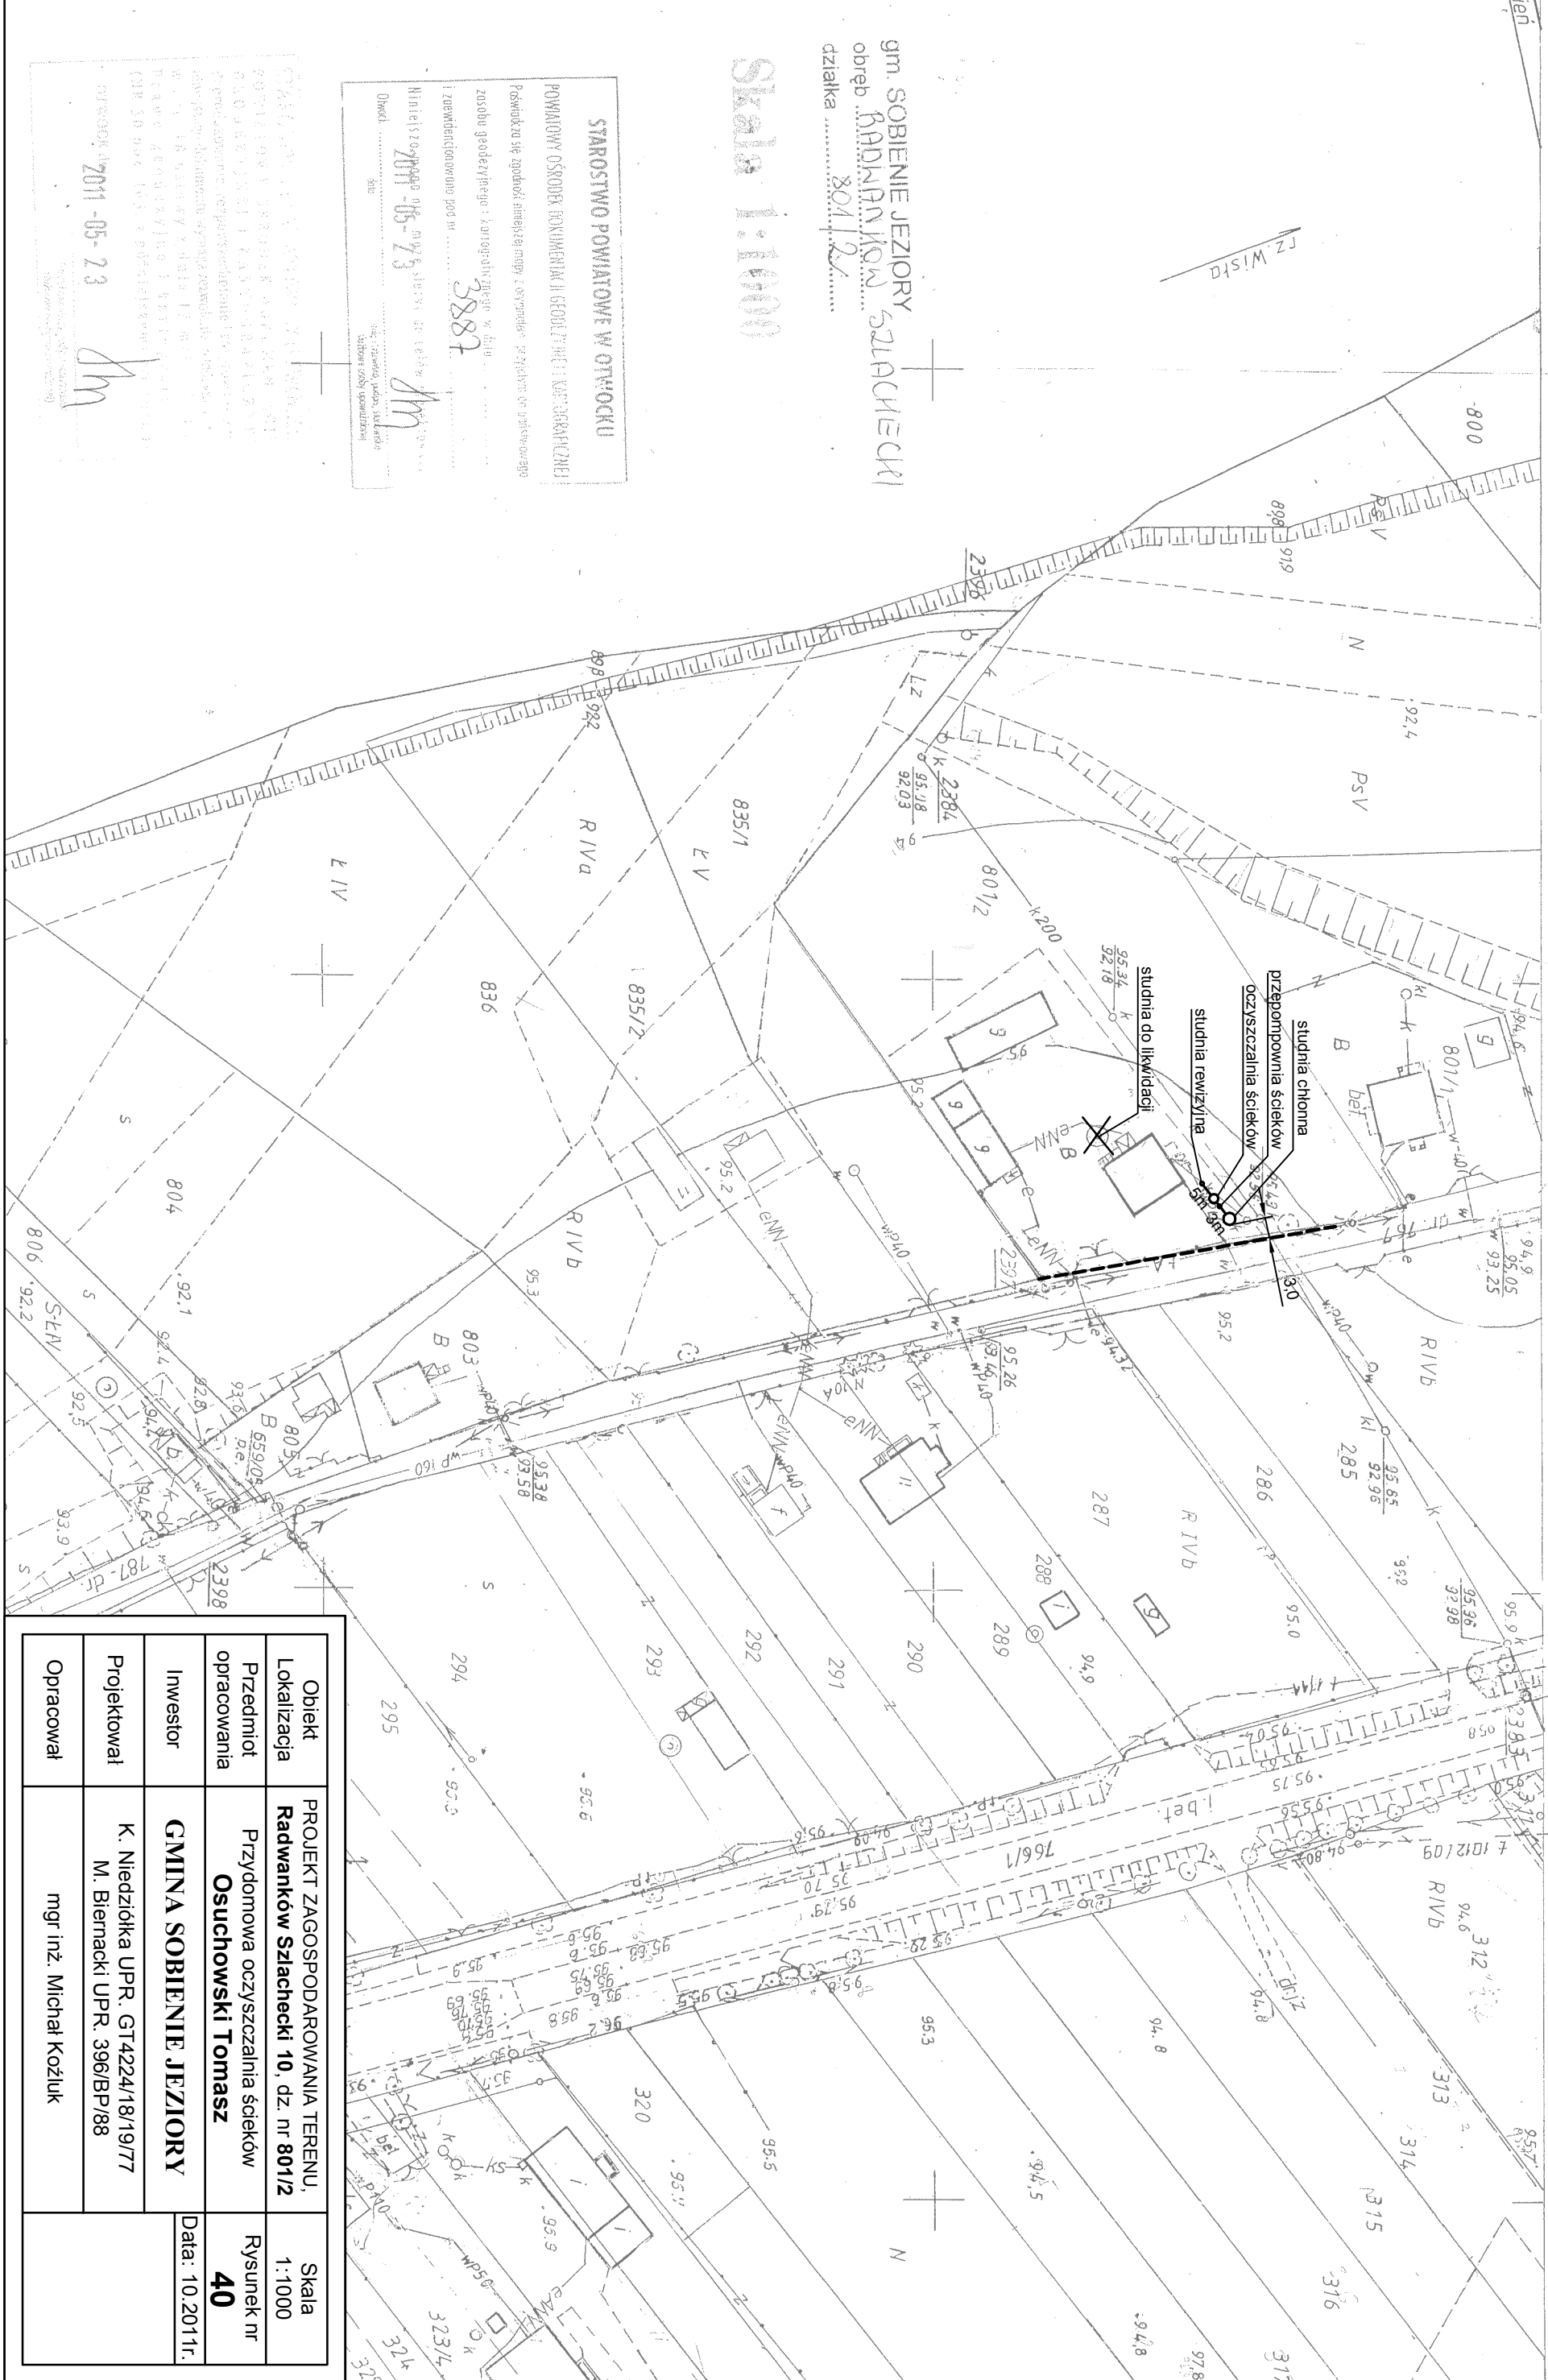

Objekt	PROJEKT ZAGOSPODAROWANIA TERENU,		Skala
Lokalizacja	Radwanów Szlachecki 10, dz. nr 801/2		1:1000
Przedmiot opracowania	Przydomowa oczyszczalnia ścieków Osuchowski Tomasz		Rysunek nr 40
Investor	GMINA SOBIENIE JEZIORY		Data: 10.2011r.
Projektował	K. Niedziółka UPR. GT4224/18/19/77 M. Biernacki UPR. 396/BP/88		
Opracował	mgr inż. Michał Koźluk		