


gm. SOBIENIE JEZIORY
obwód ŚNIADKÓW DOLNY
działka 23

Skala 1:1000

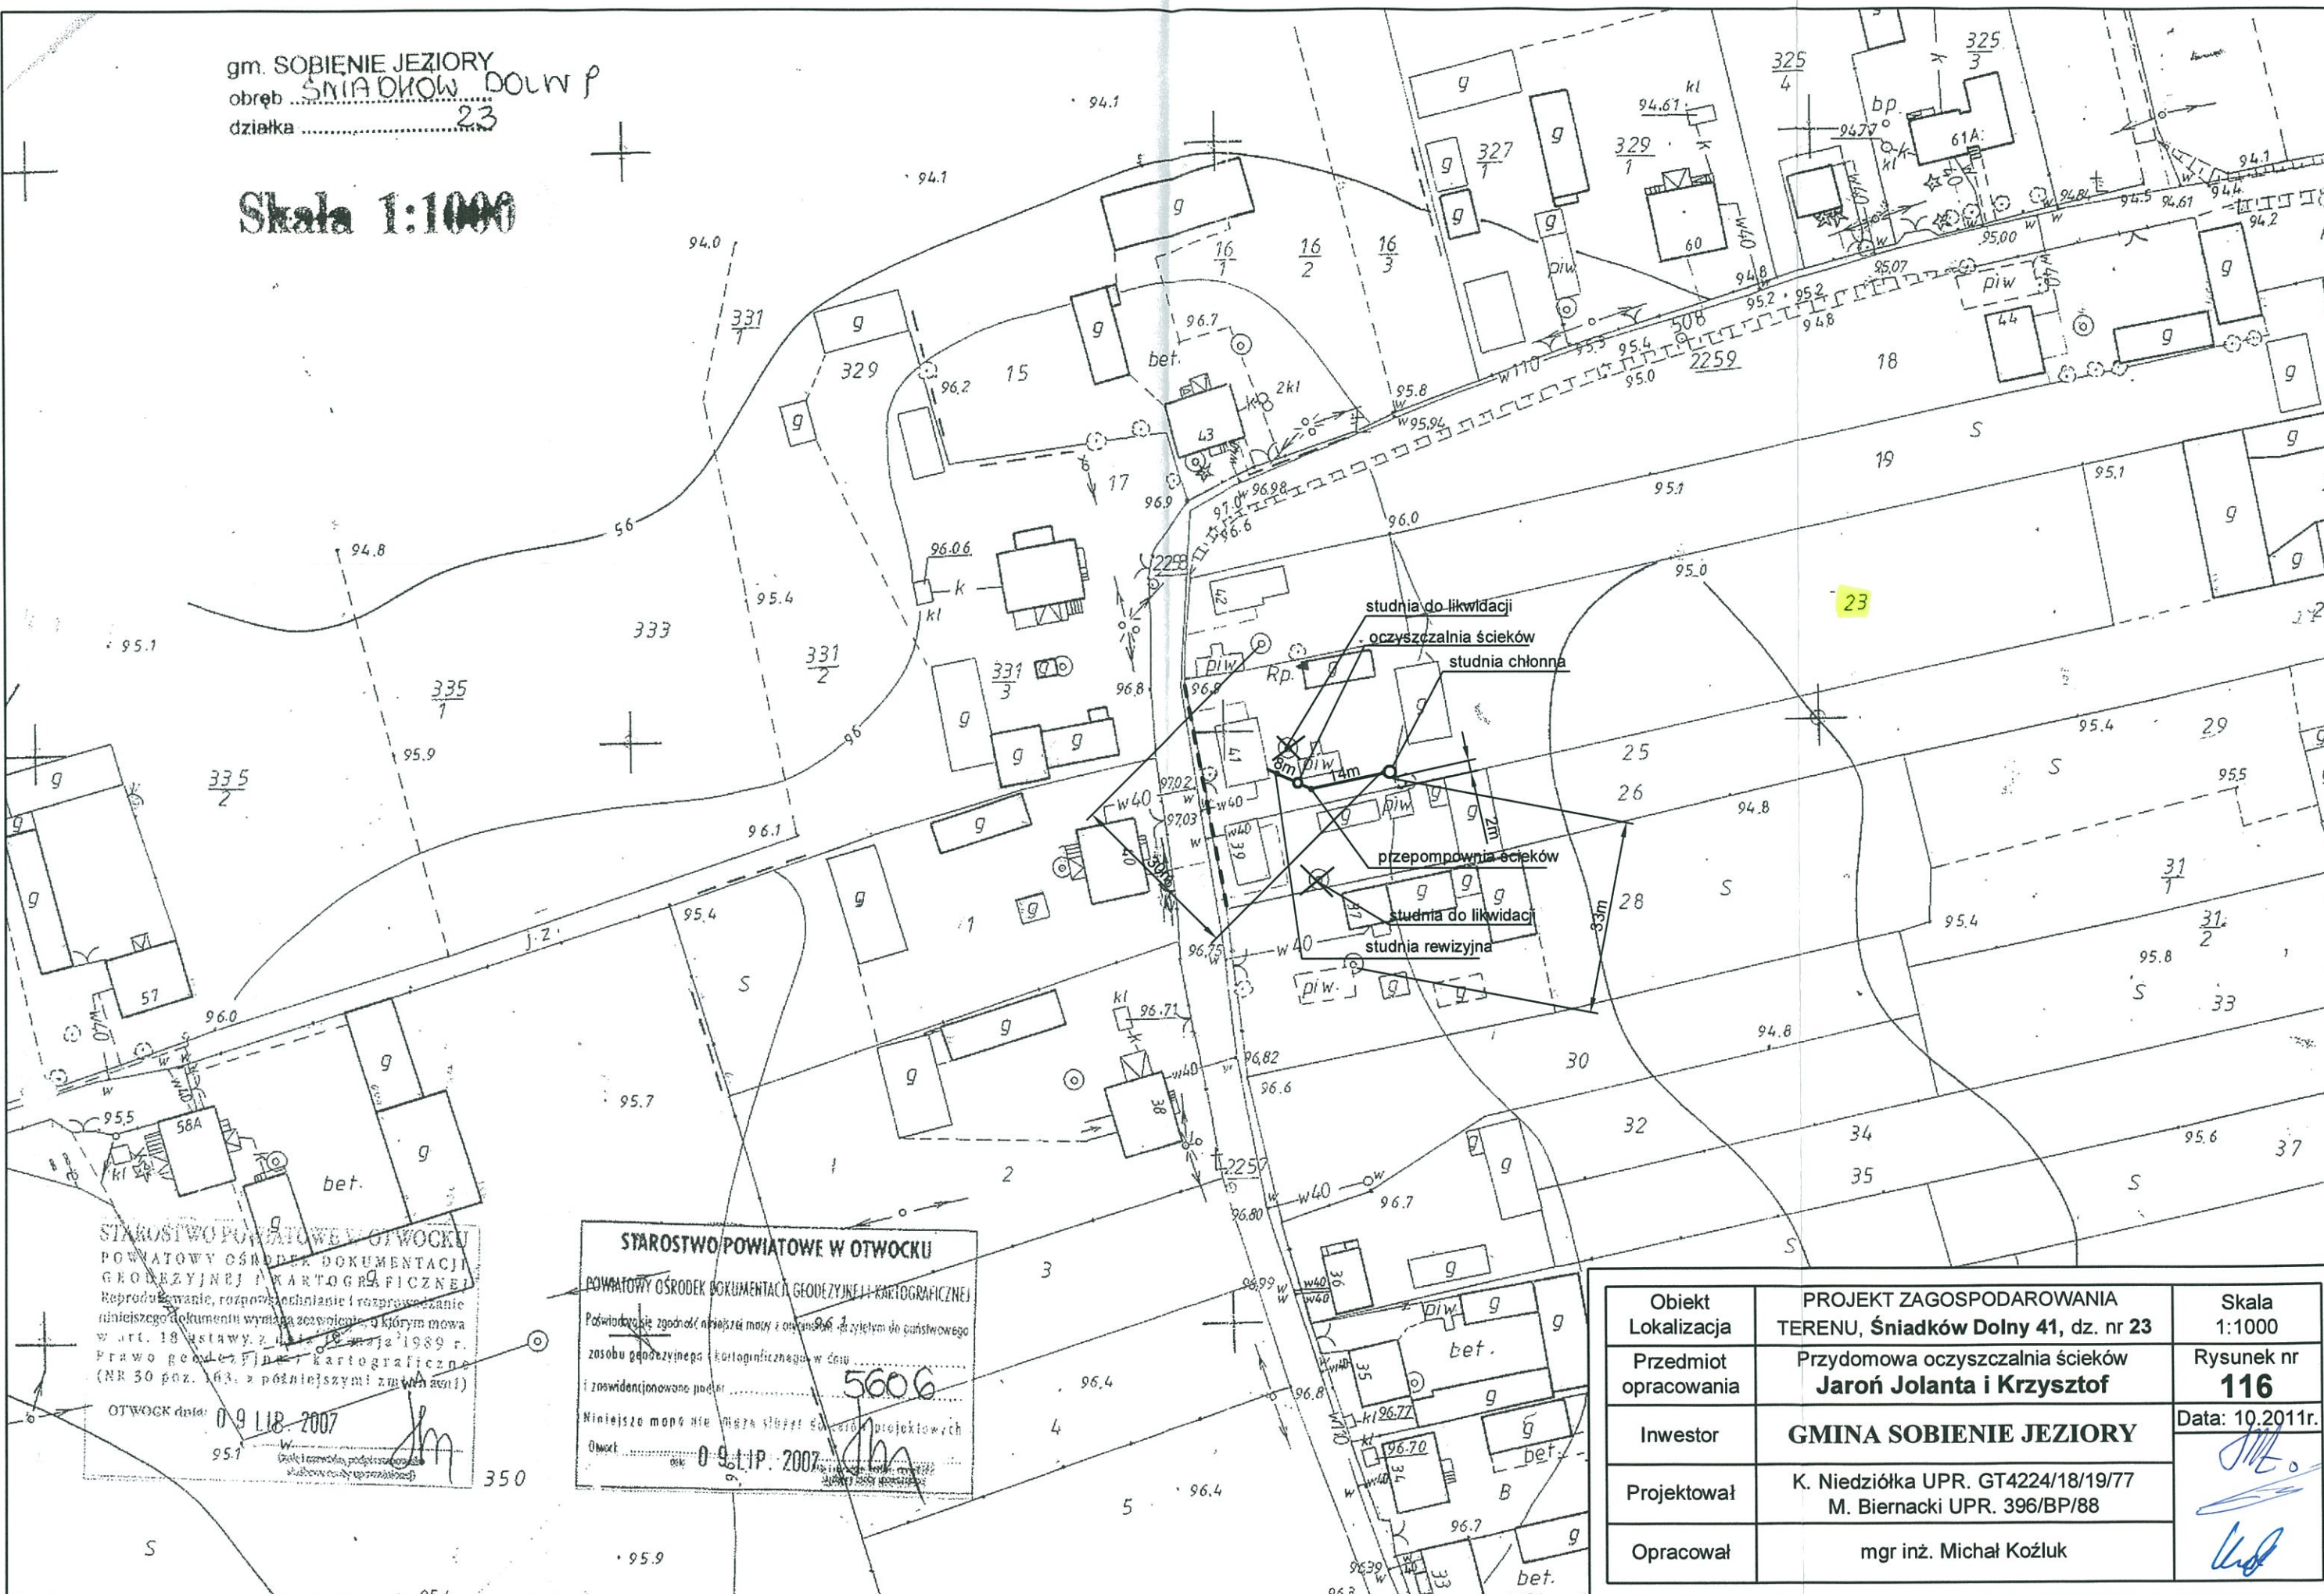

STAROSTWO POWIATOWE W OTWOCKU
POWIATOWY OŚRODEK DOKUMENTACJI
GEODZYJNEJ I KARTOGRAFICZNEJ
Reprodukcje, rozpowszechnianie i rozprowadzanie
niniejszego dokumentu wymaga zezwolenia, o którym mowa
w art. 18 ustawy z dnia 18 września 1989 r.
Prawo geodezyjne i kartograficzne
(NR 30 poz. 163, z późniejszymi zmianami)

OTWOCK data: 09.11.2007

STAROSTWO POWIATOWE W OTWOCKU
POWIATOWY OŚRODEK DOKUMENTACJI GEODZYJNEJ I KARTOGRAFICZNEJ
Podpisano zgodnie z niniejszą mapą z datą 09.11.2007 r. do gminnego
zobowiązania geodezyjnego i kartograficznego w dniu
i znowidencjonowane pod nr 5606
Niniejsza mapa nie może służyć do celów projektowych
Data: 09.11.2007

Obiekt Lokalizacja	PROJEKT ZAGOSPODAROWANIA TERENU, Śniadków Dolny 41, dz. nr 23	Skala 1:1000
Przedmiot opracowania	Przydomowa oczyszczalnia ścieków Jaroń Jolanta i Krzysztof	Rysunek nr 116
Inwestor	GMINA SOBIENIE JEZIORY	Data: 10.2011r.
Projektował	K. Niedziółka UPR. GT4224/18/19/77 M. Biernacki UPR. 396/BP/88	
Opracował	mgr inż. Michał Koźluk	