


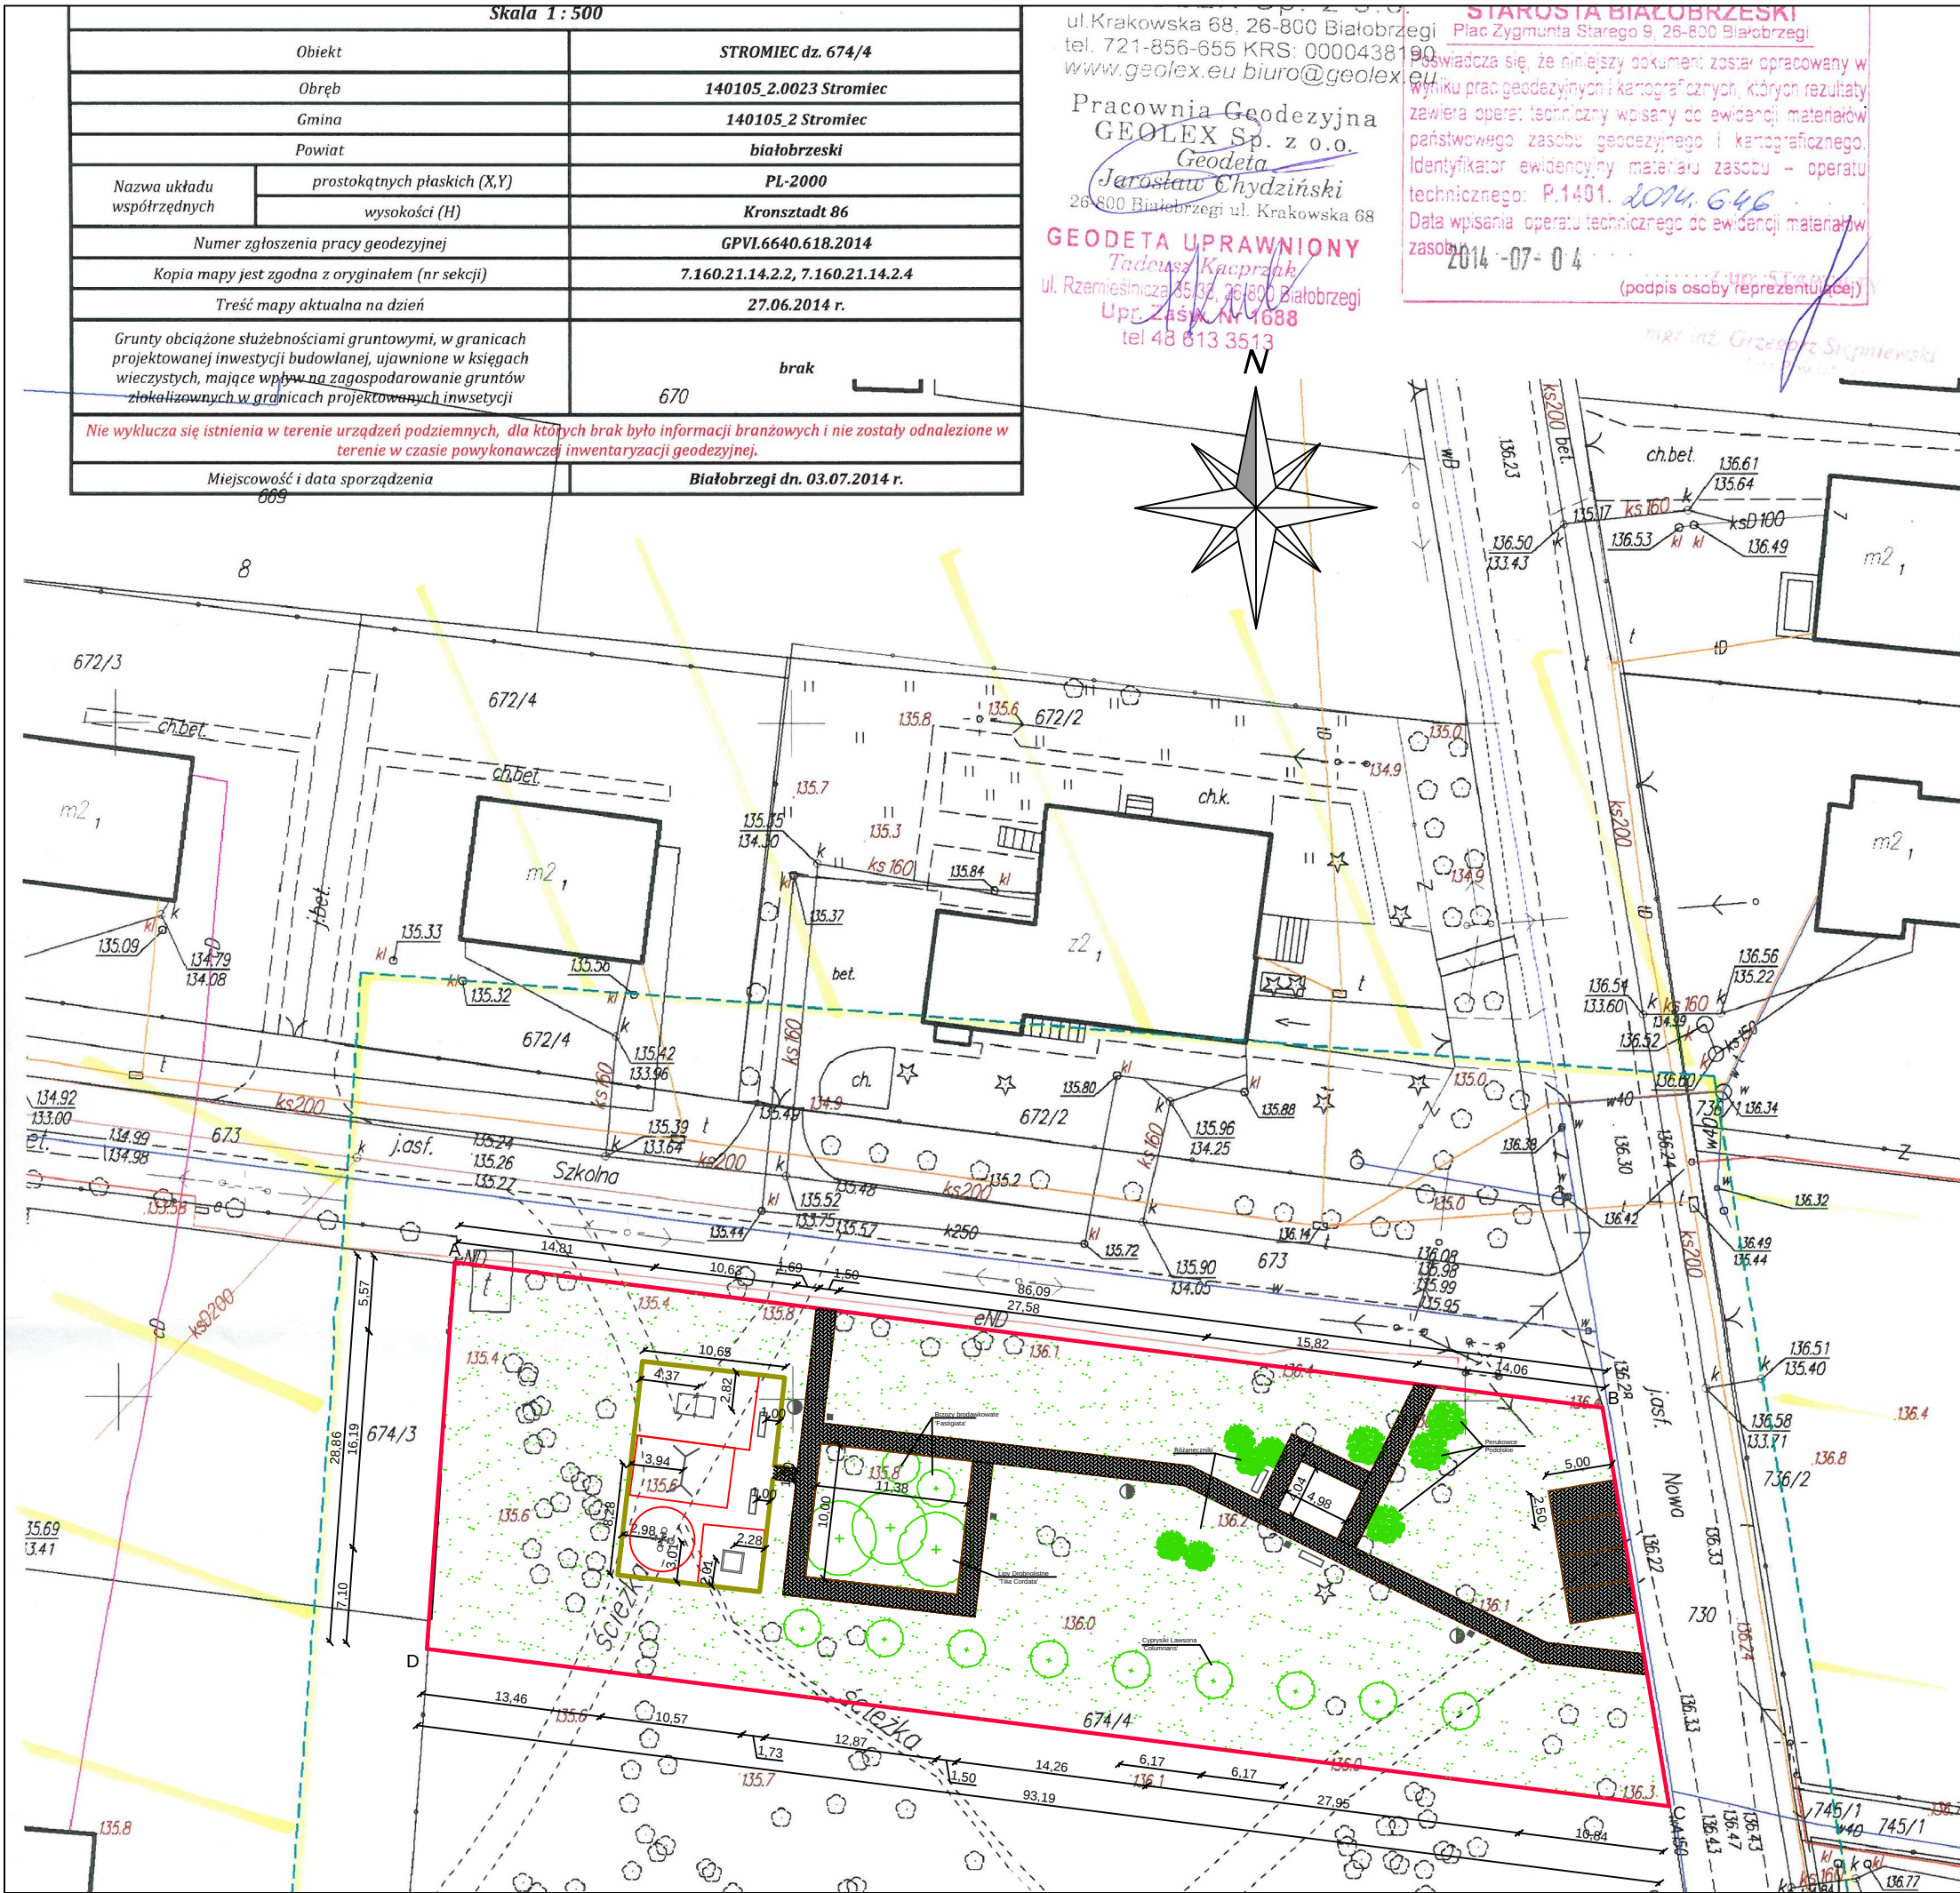

Legenda: <table><tr><td>A - D</td><td>granice opracowania</td><td>ogrodzenie h=1,10</td></tr><tr><td>●</td><td>drzewo istniejące</td><td>stół do ping-ponga</td></tr><tr><td>⊕</td><td>drzewo projektowane liściaste</td><td>karuzela krzyżowa</td></tr><tr><td>⊕</td><td>drzewo projektowane iglaste</td><td>piaskownica</td></tr><tr><td>●</td><td>projektowany krzew ozdobny</td><td>huśtawka dwuosobowa</td></tr><tr><td>●</td><td>lampa</td><td>trawa</td></tr><tr><td>▭</td><td>mała architektura - ławka</td><td>chodniki i parking</td></tr><tr><td>■</td><td>mała architektura - śmietnik</td><td></td></tr></table>			A - D	granice opracowania	ogrodzenie h=1,10	●	drzewo istniejące	stół do ping-ponga	⊕	drzewo projektowane liściaste	karuzela krzyżowa	⊕	drzewo projektowane iglaste	piaskownica	●	projektowany krzew ozdobny	huśtawka dwuosobowa	●	lampa	trawa	▭	mała architektura - ławka	chodniki i parking	■	mała architektura - śmietnik	
A - D	granice opracowania	ogrodzenie h=1,10																								
●	drzewo istniejące	stół do ping-ponga																								
⊕	drzewo projektowane liściaste	karuzela krzyżowa																								
⊕	drzewo projektowane iglaste	piaskownica																								
●	projektowany krzew ozdobny	huśtawka dwuosobowa																								
●	lampa	trawa																								
▭	mała architektura - ławka	chodniki i parking																								
■	mała architektura - śmietnik																									
Zamawiający: Gmina Stromiec ul. Piaski 4 26-804 Stromiec Jednostka Projektowa: Usługi Konsultingowo-Inżynierskie mgr inż. Wojciech Rawa ul. Daleka 5/2 15-037 Białystok																										
Tytuł Opracowania: "Poprawa estetyki miejscowości Stromiec poprzez adaptację terenu na park z placem zabaw"		Data: 23.07.2014 Skala: 1:500 Branża: architektura Nr Rysunku: 1																								
Tytuł Rysunku: Projekt zagospodarowania terenu																										
Funkcja	Imię i nazwisko	Podpis																								
Projektant	mgr inż. arch. Andrzej Jawowczuk																									
Specj.	Architektoniczna																									
Nr up.	BI/118-01																									
Asystent	mgr inż. Wojciech Rawa																									
Asystent	inż. Ewelina Mackiewicz																									