


Studium uwarunkowań i kierunków zagospodarowania przestrzennego gminy Zabrodzie

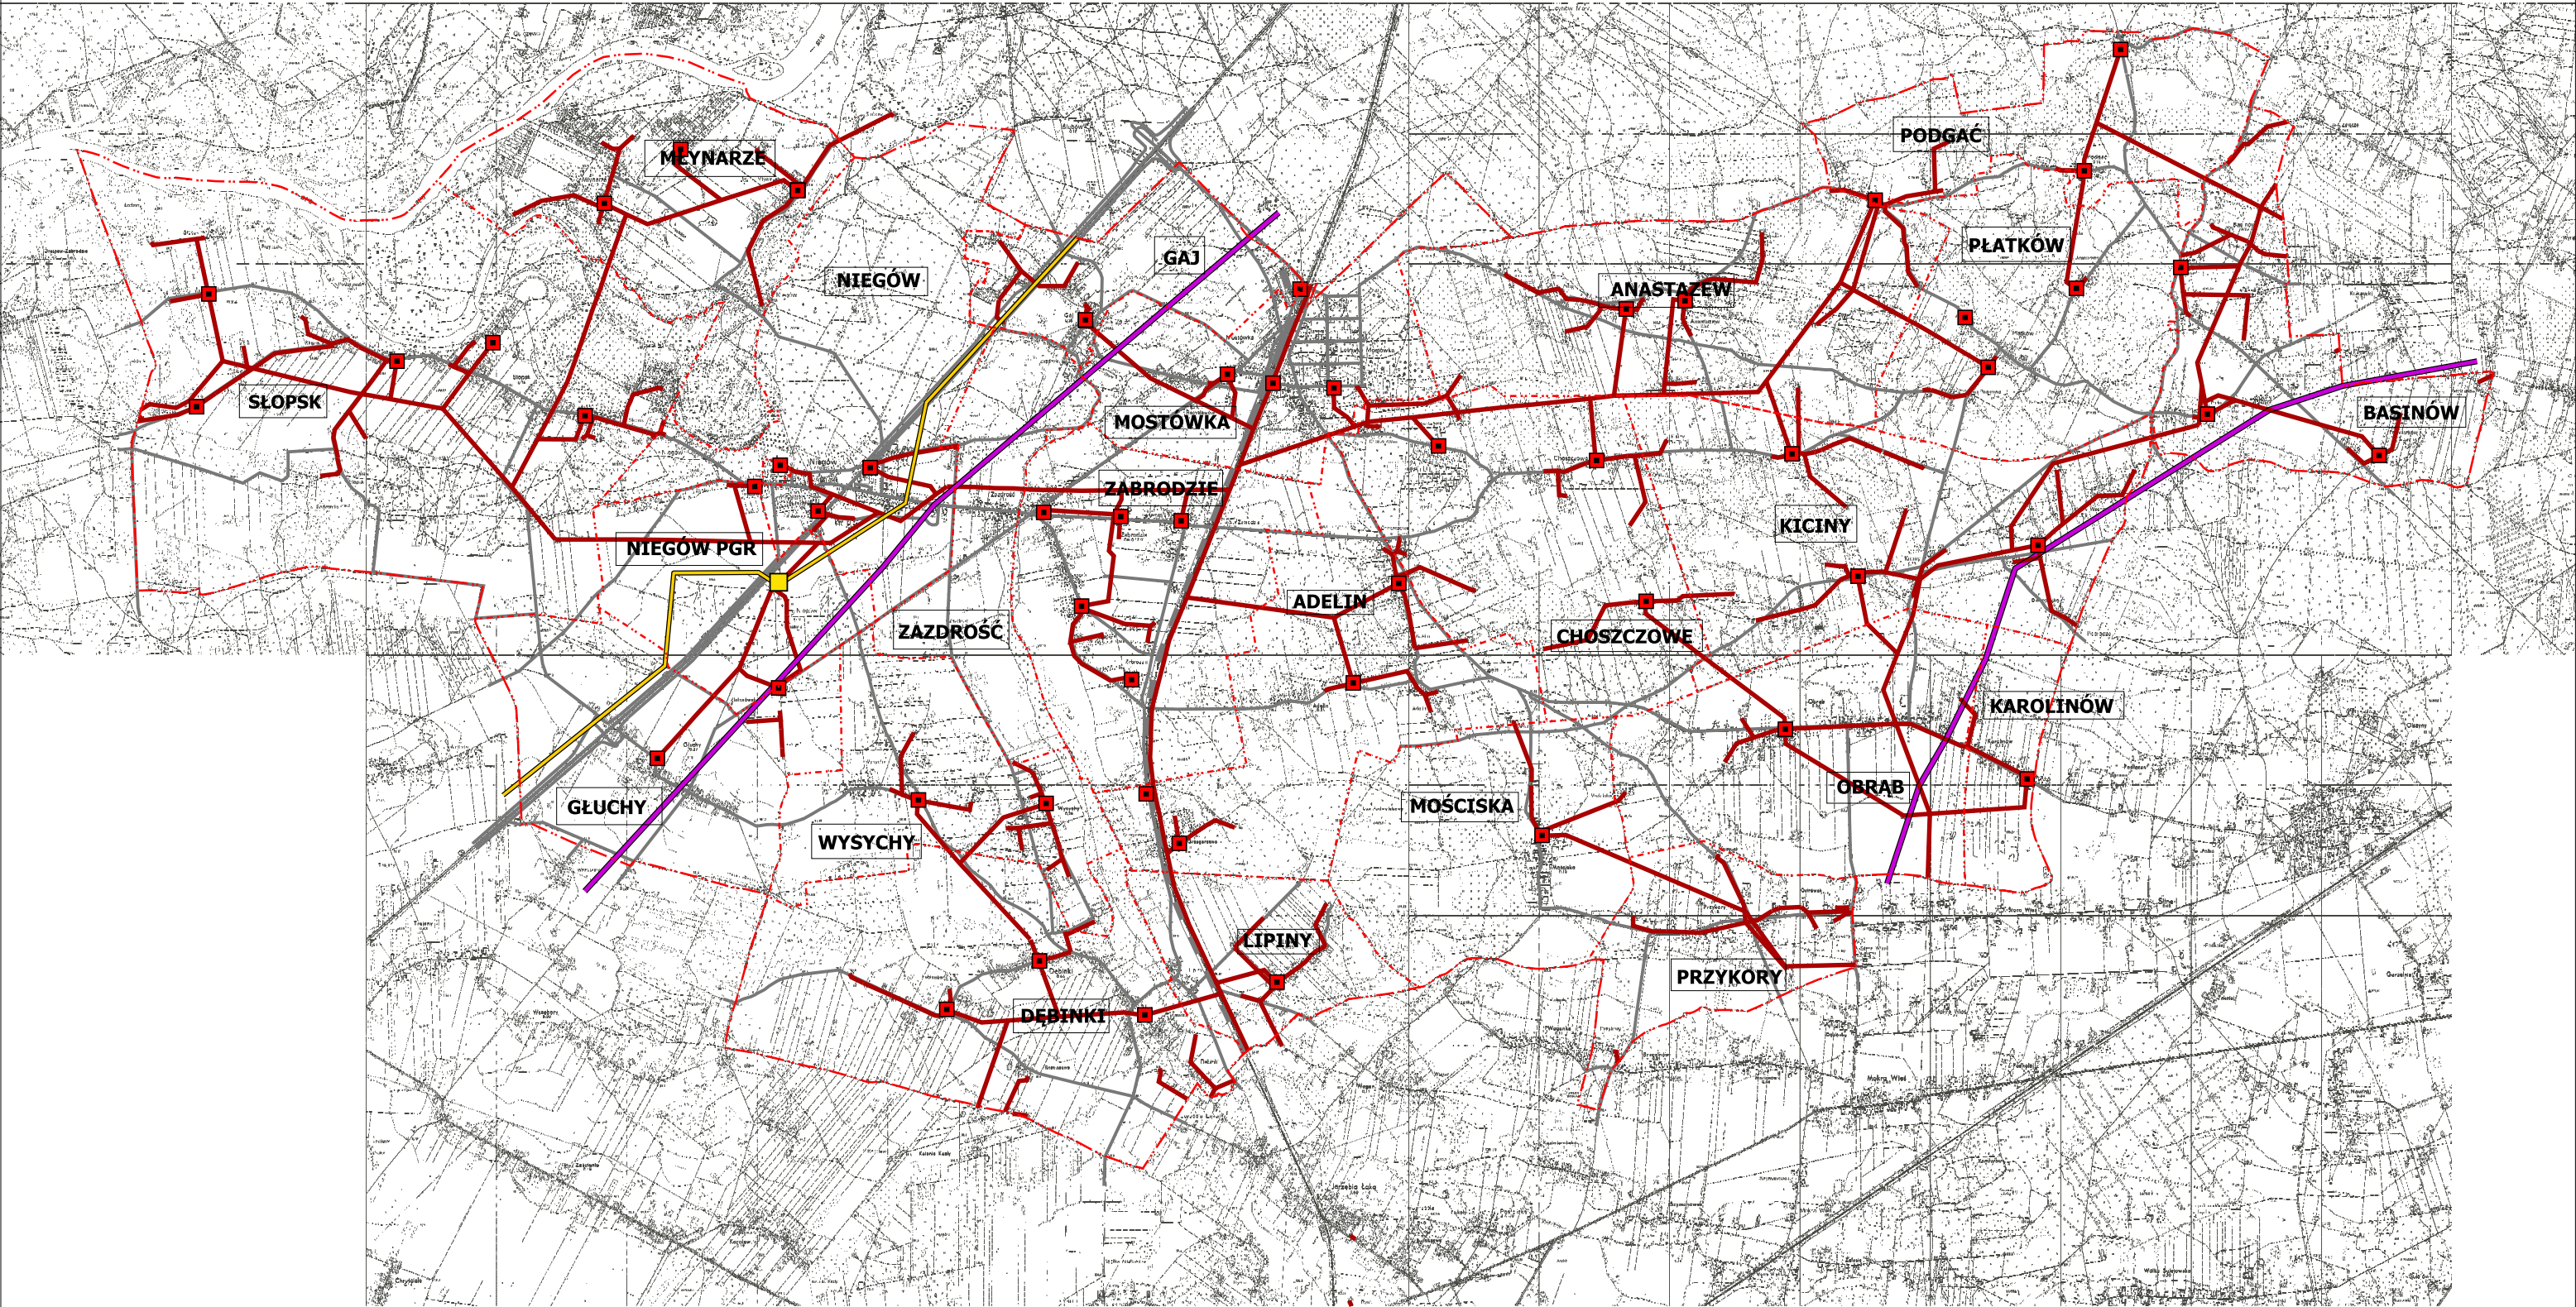

Uwarunkowania
w zagospodarowaniu przestrzennym

Infrastruktura techniczna -
elektroenergetyka i gazownictwo



OZNACZENIA

- granica gminy Zabrodzie (obszar objęty studium)
- granice obszarów geodezyjnych (wsi gminnych)
- ważniejsze drogi istniejące
- kolej


ELEKTROENERGETYKA:

- linie elektroenergetyczne 110 kV wraz z pasem technologicznym
- linie elektroenergetyczne 15 kV
- stacje elektroenergetyczne 110/15 kV

GAZOWNICTWO:

- gazociąg wysokiego ciśnienia wraz ze strefą ochronną
- stacja redukcyjno - pomiarowa I st.

skala orientacyjna 1:48 000

 

BIURO PLANOWANIA ROZWOJU WARSZAWY S.A.
AUTORZY:

mgr inż. arch. Bartosz Roslan WA-344
mgr inż. arch. Dominika Jędrzejczak WA-374
mgr Anna Pietrasz

1.8.b