


Studium uwarunkowań i kierunków zagospodarowania przestrzennego gminy Zabrodzie



Kierunki zagospodarowania przestrzennego

Struktura funkcjonalna

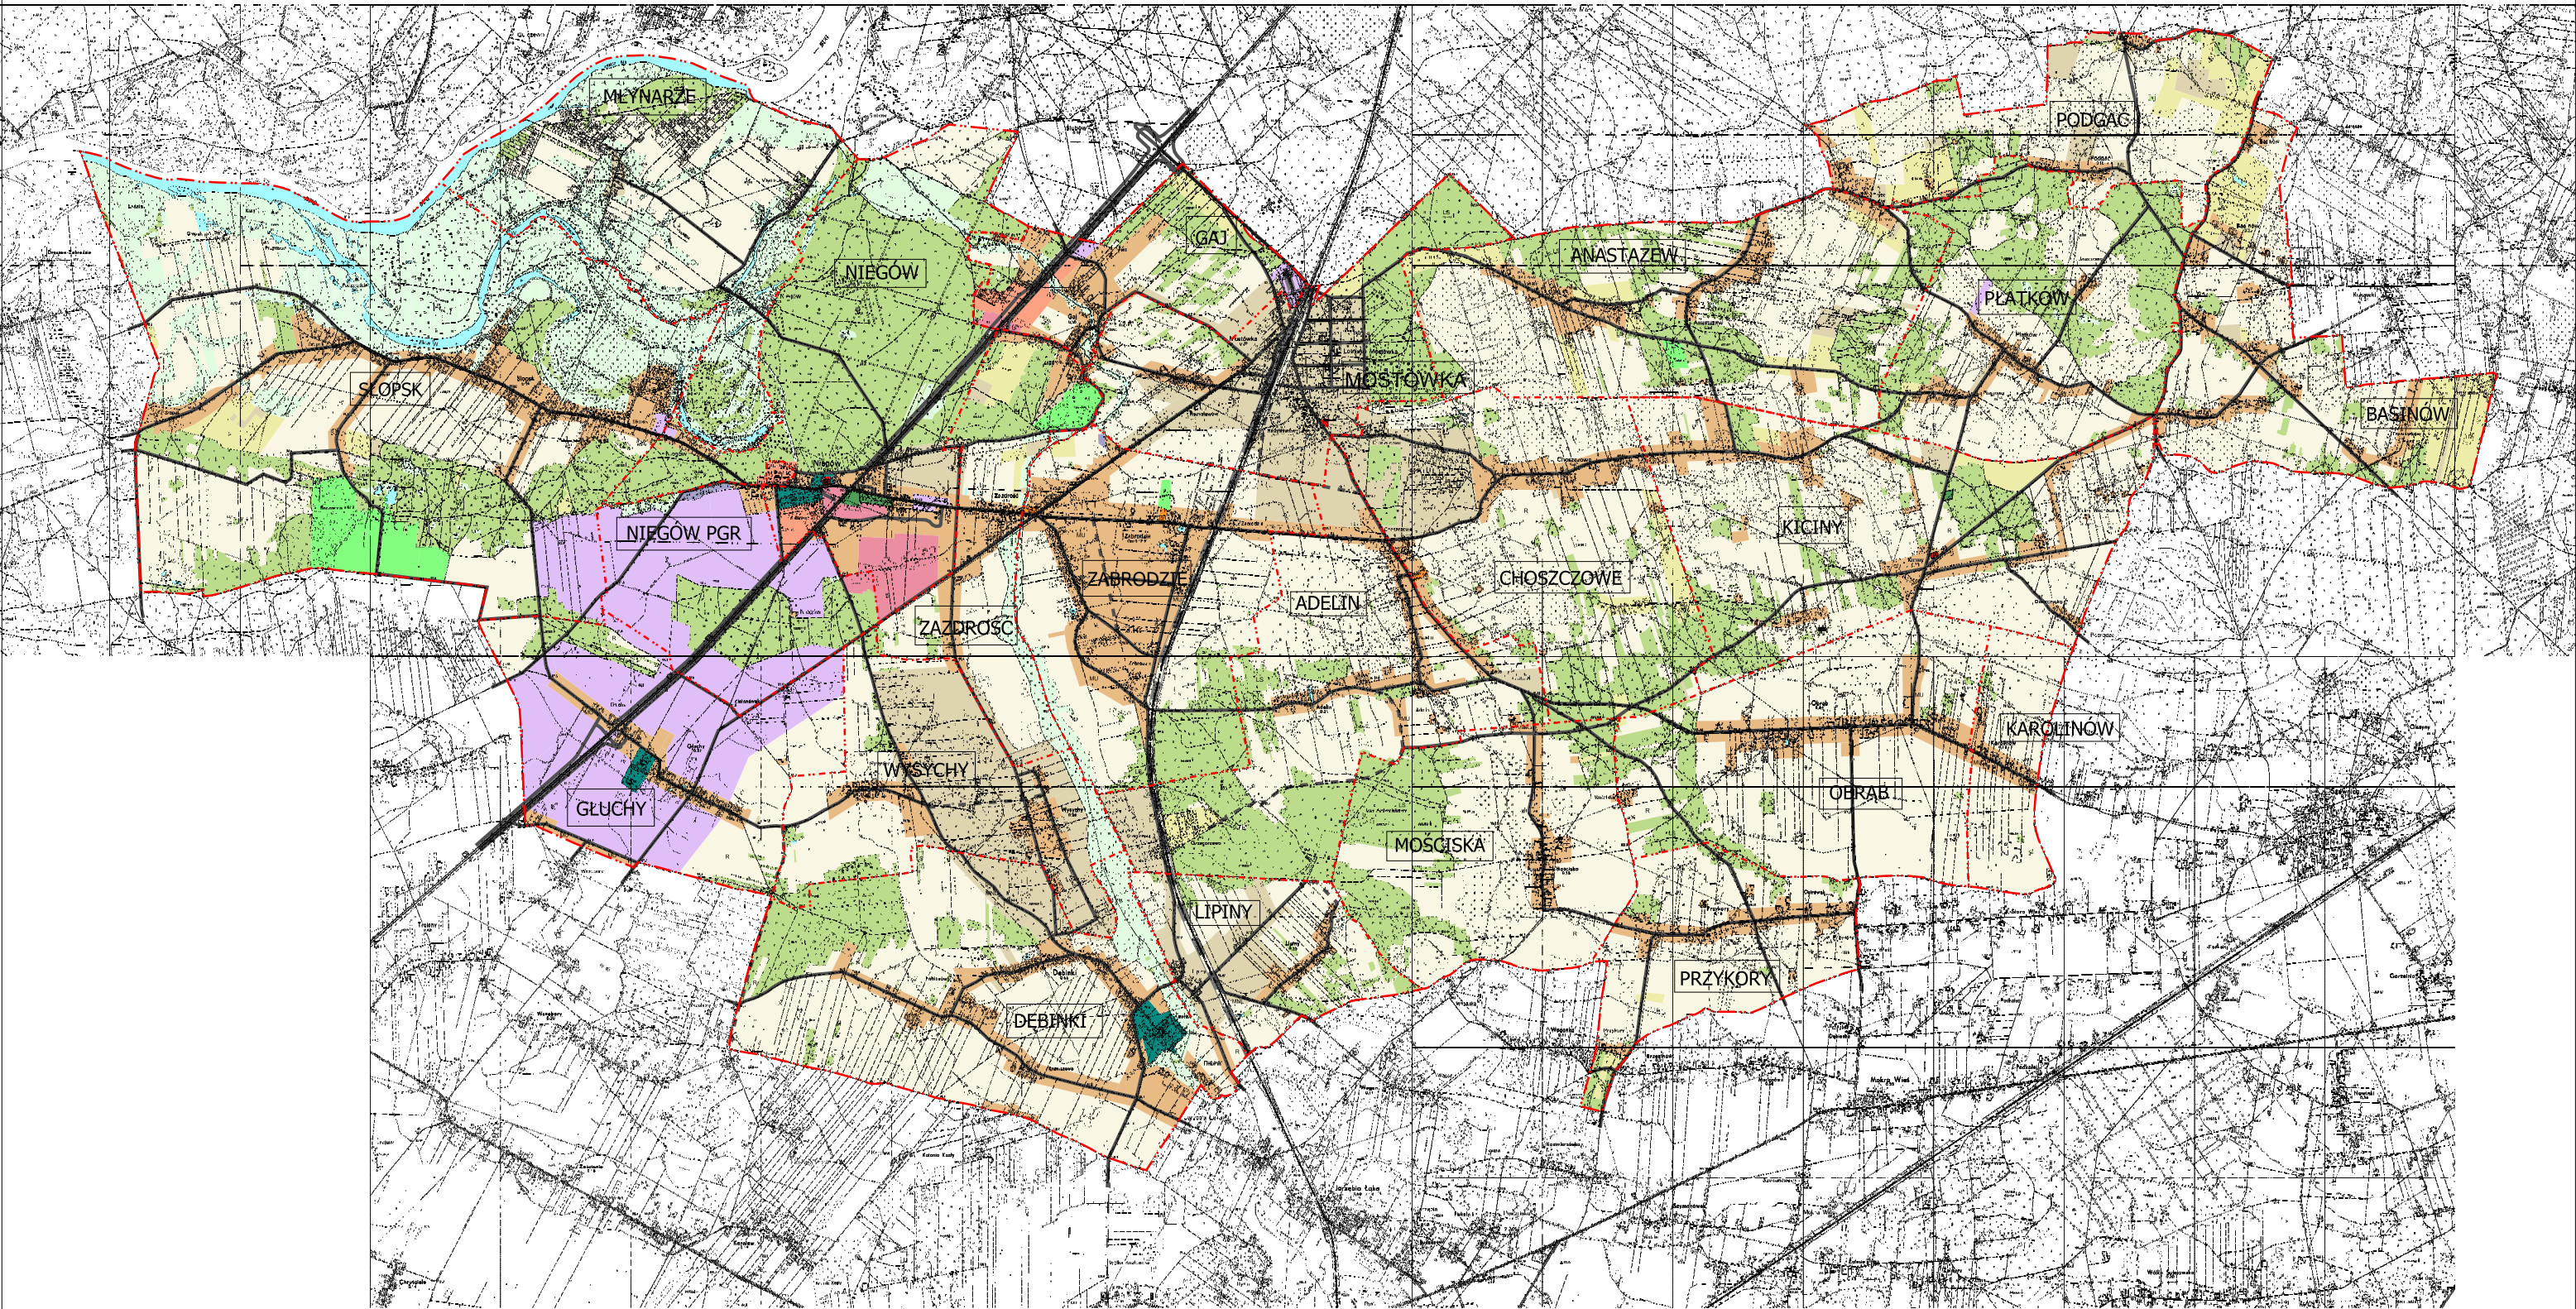

OZNACZENIA:

- granica gminy Zabrodzie (obszar objęty studium)
- granice obrębów geodezyjnych (wsi gminnych)
- ważniejsze drogi istniejące
- drogi projektowane
- kolej

PRZEZNACZENIE TERENÓW:

- tereny zabudowy mieszkaniowo - usługowej
- tereny zabudowy mieszkaniowej jednorodzinnej z dopuszczeniem zabudowy rekreacyjnej i letniskowej
- tereny zabudowy rekreacyjnej i letniskowej
- tereny zabudowy usługowo - mieszkaniowej
- tereny zabudowy usługowej

- tereny zabudowy usług oświaty i sportu
- tereny zabudowy usług kultury i kultu religijnego
- tereny usługowo - produkcyjne
- tereny usługowo - techniczne
- tereny usług sportu i rekreacji
- tereny cmentarzy

- tereny zieleni urządzonej
- tereny rolne
- tereny zieleni nieurządzonej, nieużytki, łąki, doliny rzek
- lasy
- wody powierzchniowe

skala orientacyjna 1:48 000



BIURO PLANOWANIA ROZWOJU WARSZAWY S.A.
AUTORZY:

mgr inż. arch. Bartosz Roslan WA-344
mgr inż. arch. Dominika Jędrzejczak WA-374
mgr Anna Pietraszk