


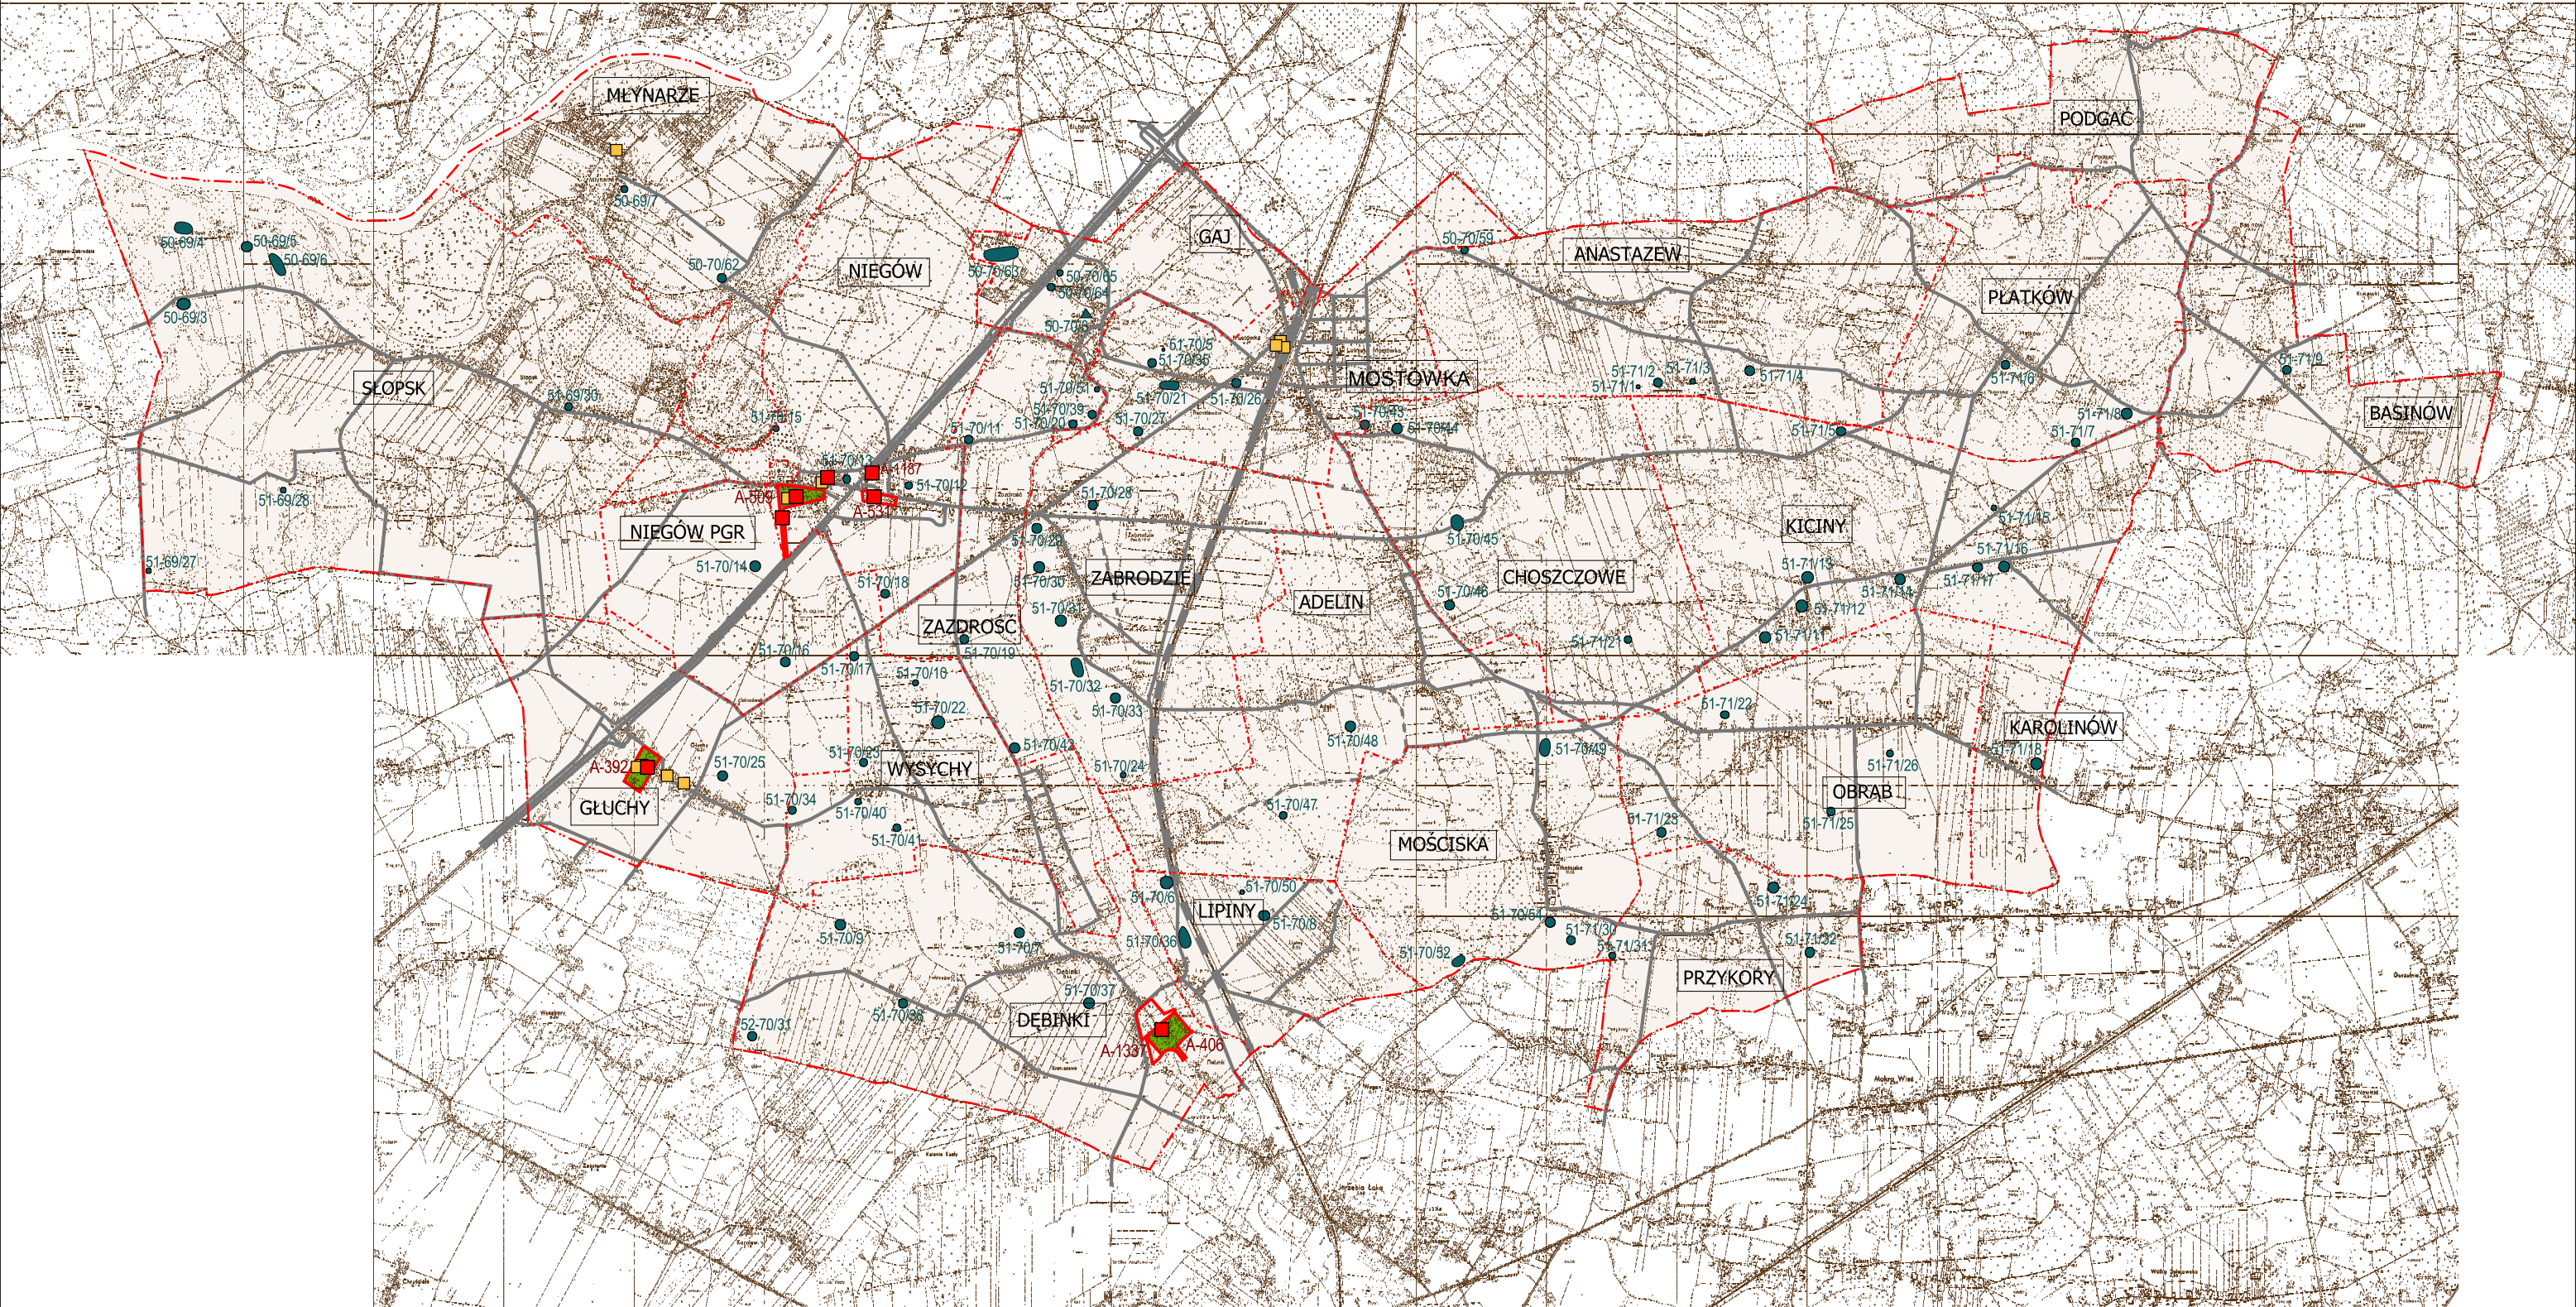

OZNACZENIA:

- granica gminy Zabrodzie (obszar objęty studium)
- granice obrębów geodezyjnych (wsi gminnych)
- ważniejsze drogi istniejące
- drogi projektowane
- kolej


GRANICE STREF I OBSZARÓW CHRONIONYCH:

- A-406 granice obszarów wpisanych do rejestru zabytków
- parki podworskie
- stanowiska archeologiczne 49/71-33

OBIEKTY CHRONIONE:

- A-477 obiekty wpisane do rejestru konserwatora zabytków
- obiekty zabytkowe ujęte w Gminnej Ewidencji Zabytków

skala orientacyjna 1:48 000

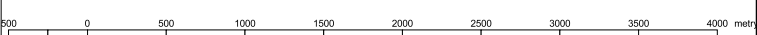

BIURO PLANOWANIA ROZWOJU WARSZAWY S.A.
AUTORZY:

mgr inż. arch. Bartosz Roslan WA-344
mgr inż. arch. Dominika Jędrzejczak WA-374
mgr Anna Pietrasz