


# Studium uwarunkowań i kierunków zagospodarowania przestrzennego gminy Zabrodzie

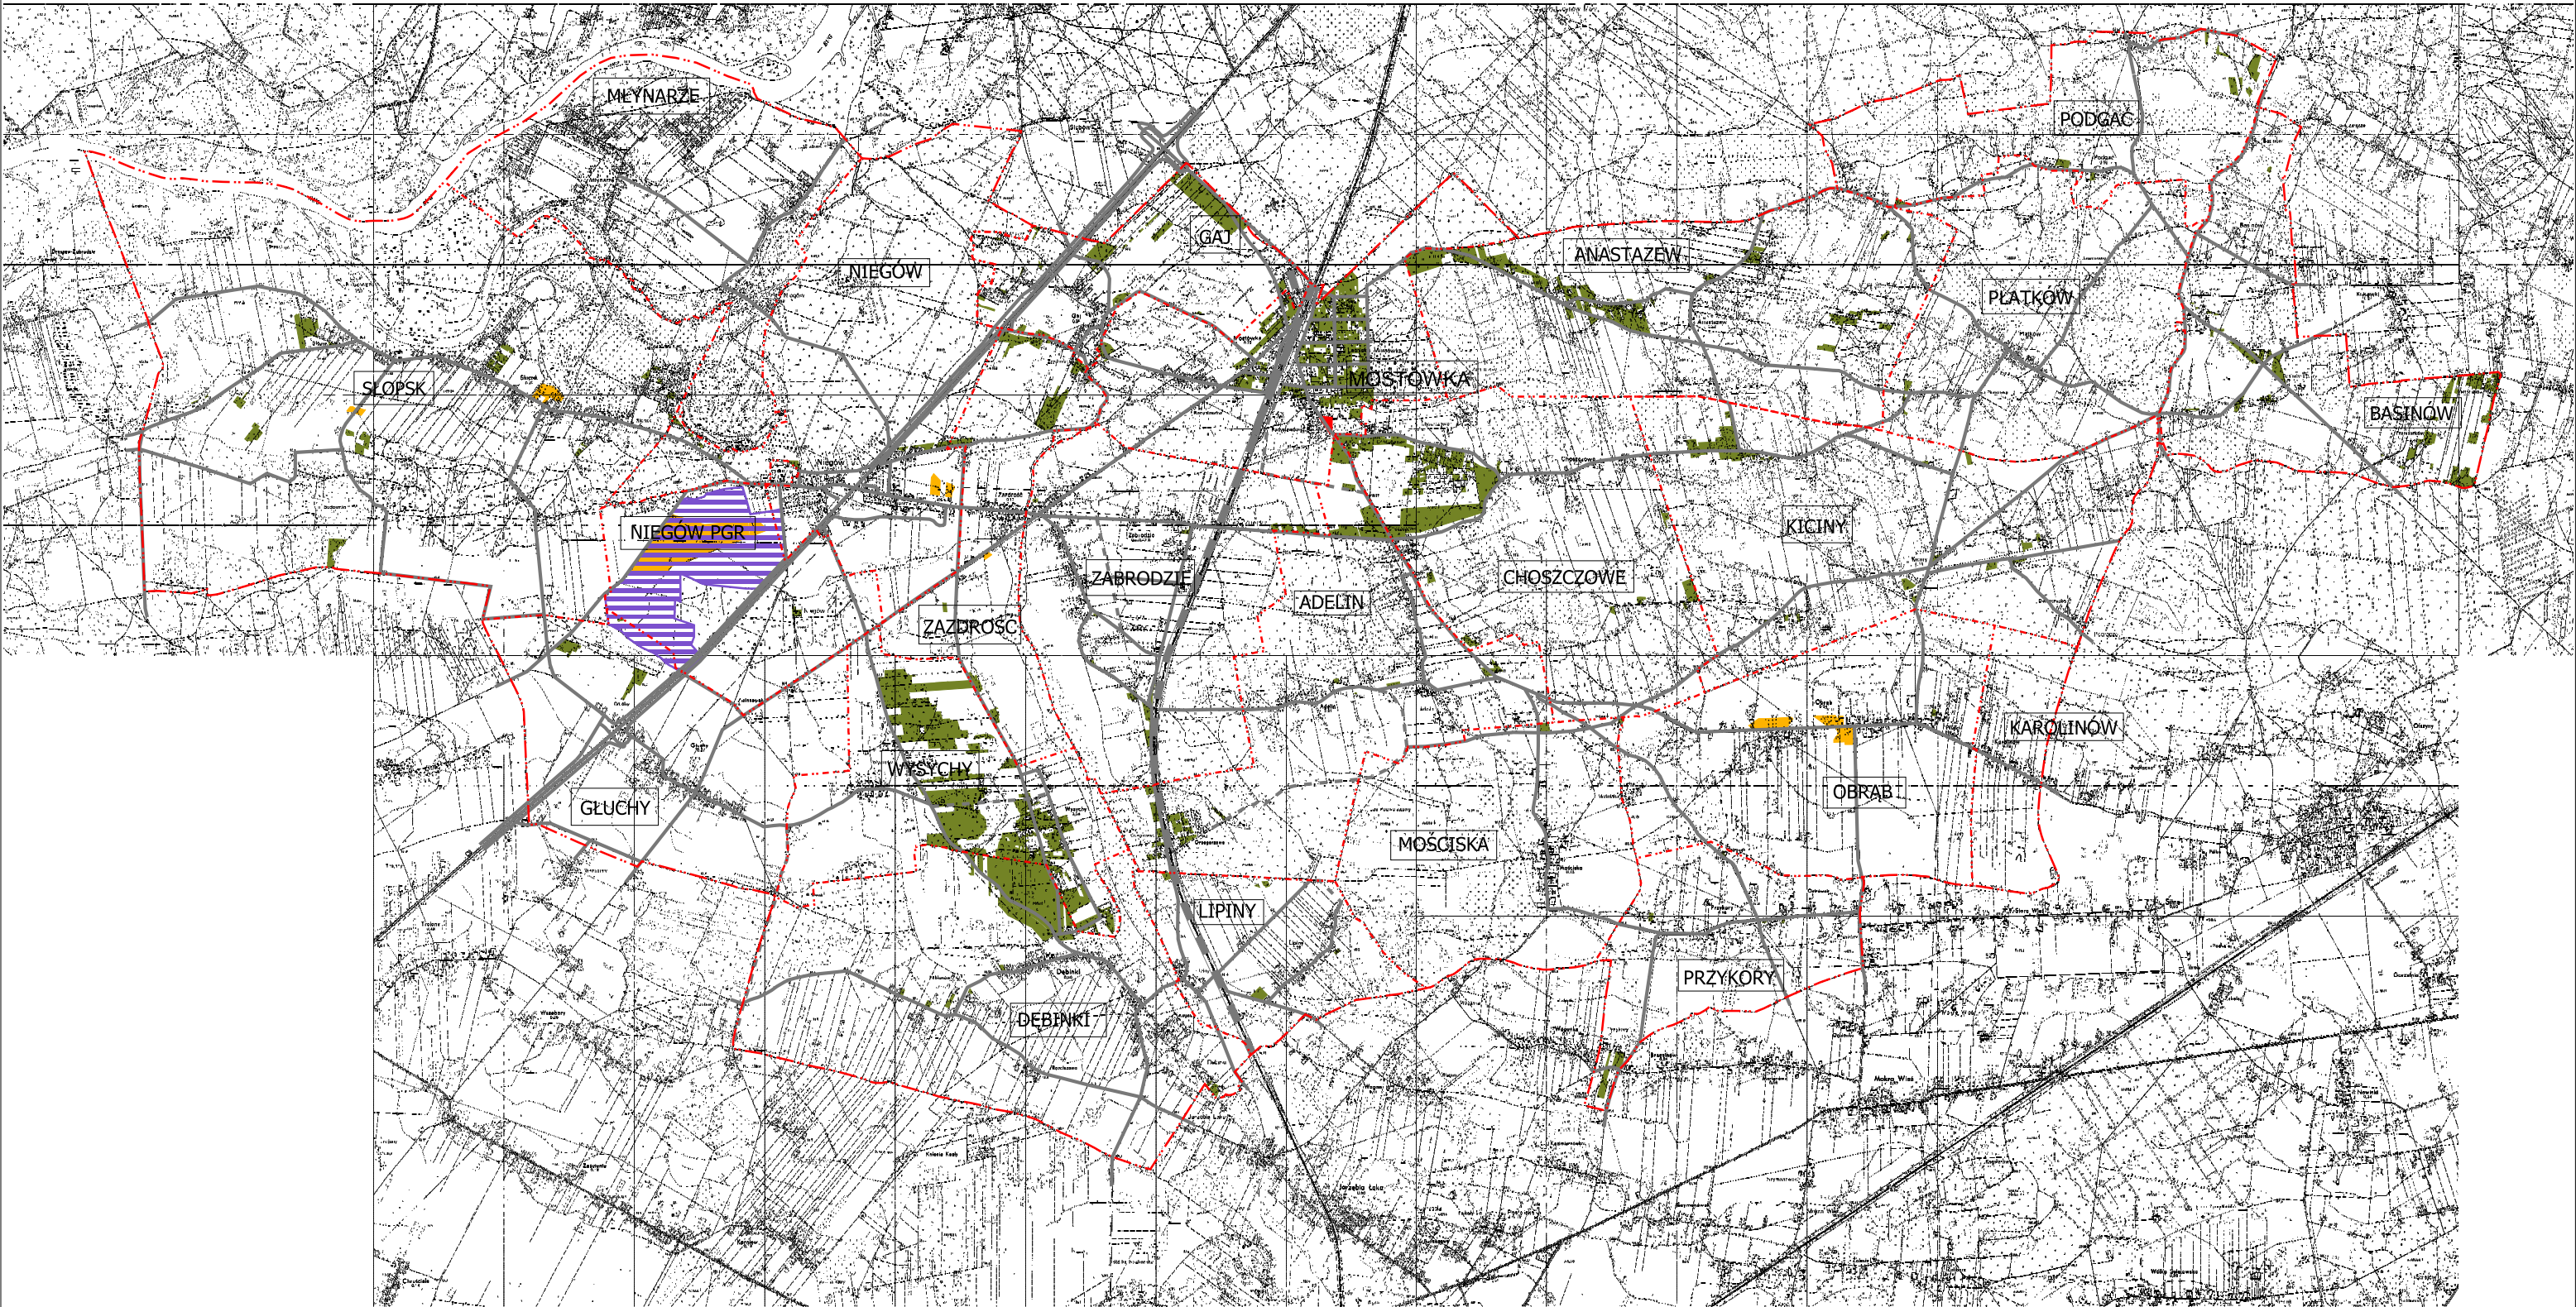

Kierunki zagospodarowania przestrzennego

Obszary sporządzenia miejscowych planów zagospodarowania przestrzennego



**OZNACZENIA:**

- granica gminy Zabrodzie (obszar objęty studium)
- granice obrotów geodezyjnych (wsi gminnych)
- ważniejsze drogi istniejące
- drogi projektowane
- kolej


**OBSZARY, DLA KTÓRYCH SPORZĄDZENIE MIEJSCOWEGO PLANU ZAGOSPODAROWANIA PRZESTRZENNEGO JEST OBOWIĄZKOWE:**

- obszary przestrzeni publicznej
- obszary, a których przewiduje się lokalizację obiektów handlowych o powierzchni sprzedaży powyżej 2000 m<sup>2</sup>

**OBSZARY, DLA KTÓRYCH GMINA ZAMIERZA SPORZĄDZIĆ MIEJSCOWY PLAN ZAGOSPODAROWANIA PRZESTRZENNEGO:**

- obszary wymagające zmiany przeznaczenia gruntów rolnych na cele nierolnicze
- obszary wymagające zmiany przeznaczenia gruntów leśnych na cele nieleśne

skala orientacyjna 1:48 000

 

BIURO PLANOWANIA ROZWOJU WARSZAWY S.A.  
AUTORZY:

mgr inż. arch. Bartosz Roslan WA-344  
mgr inż. arch. Dominika Jędrzejczak WA-374  
mgr Anna Pietrasz