


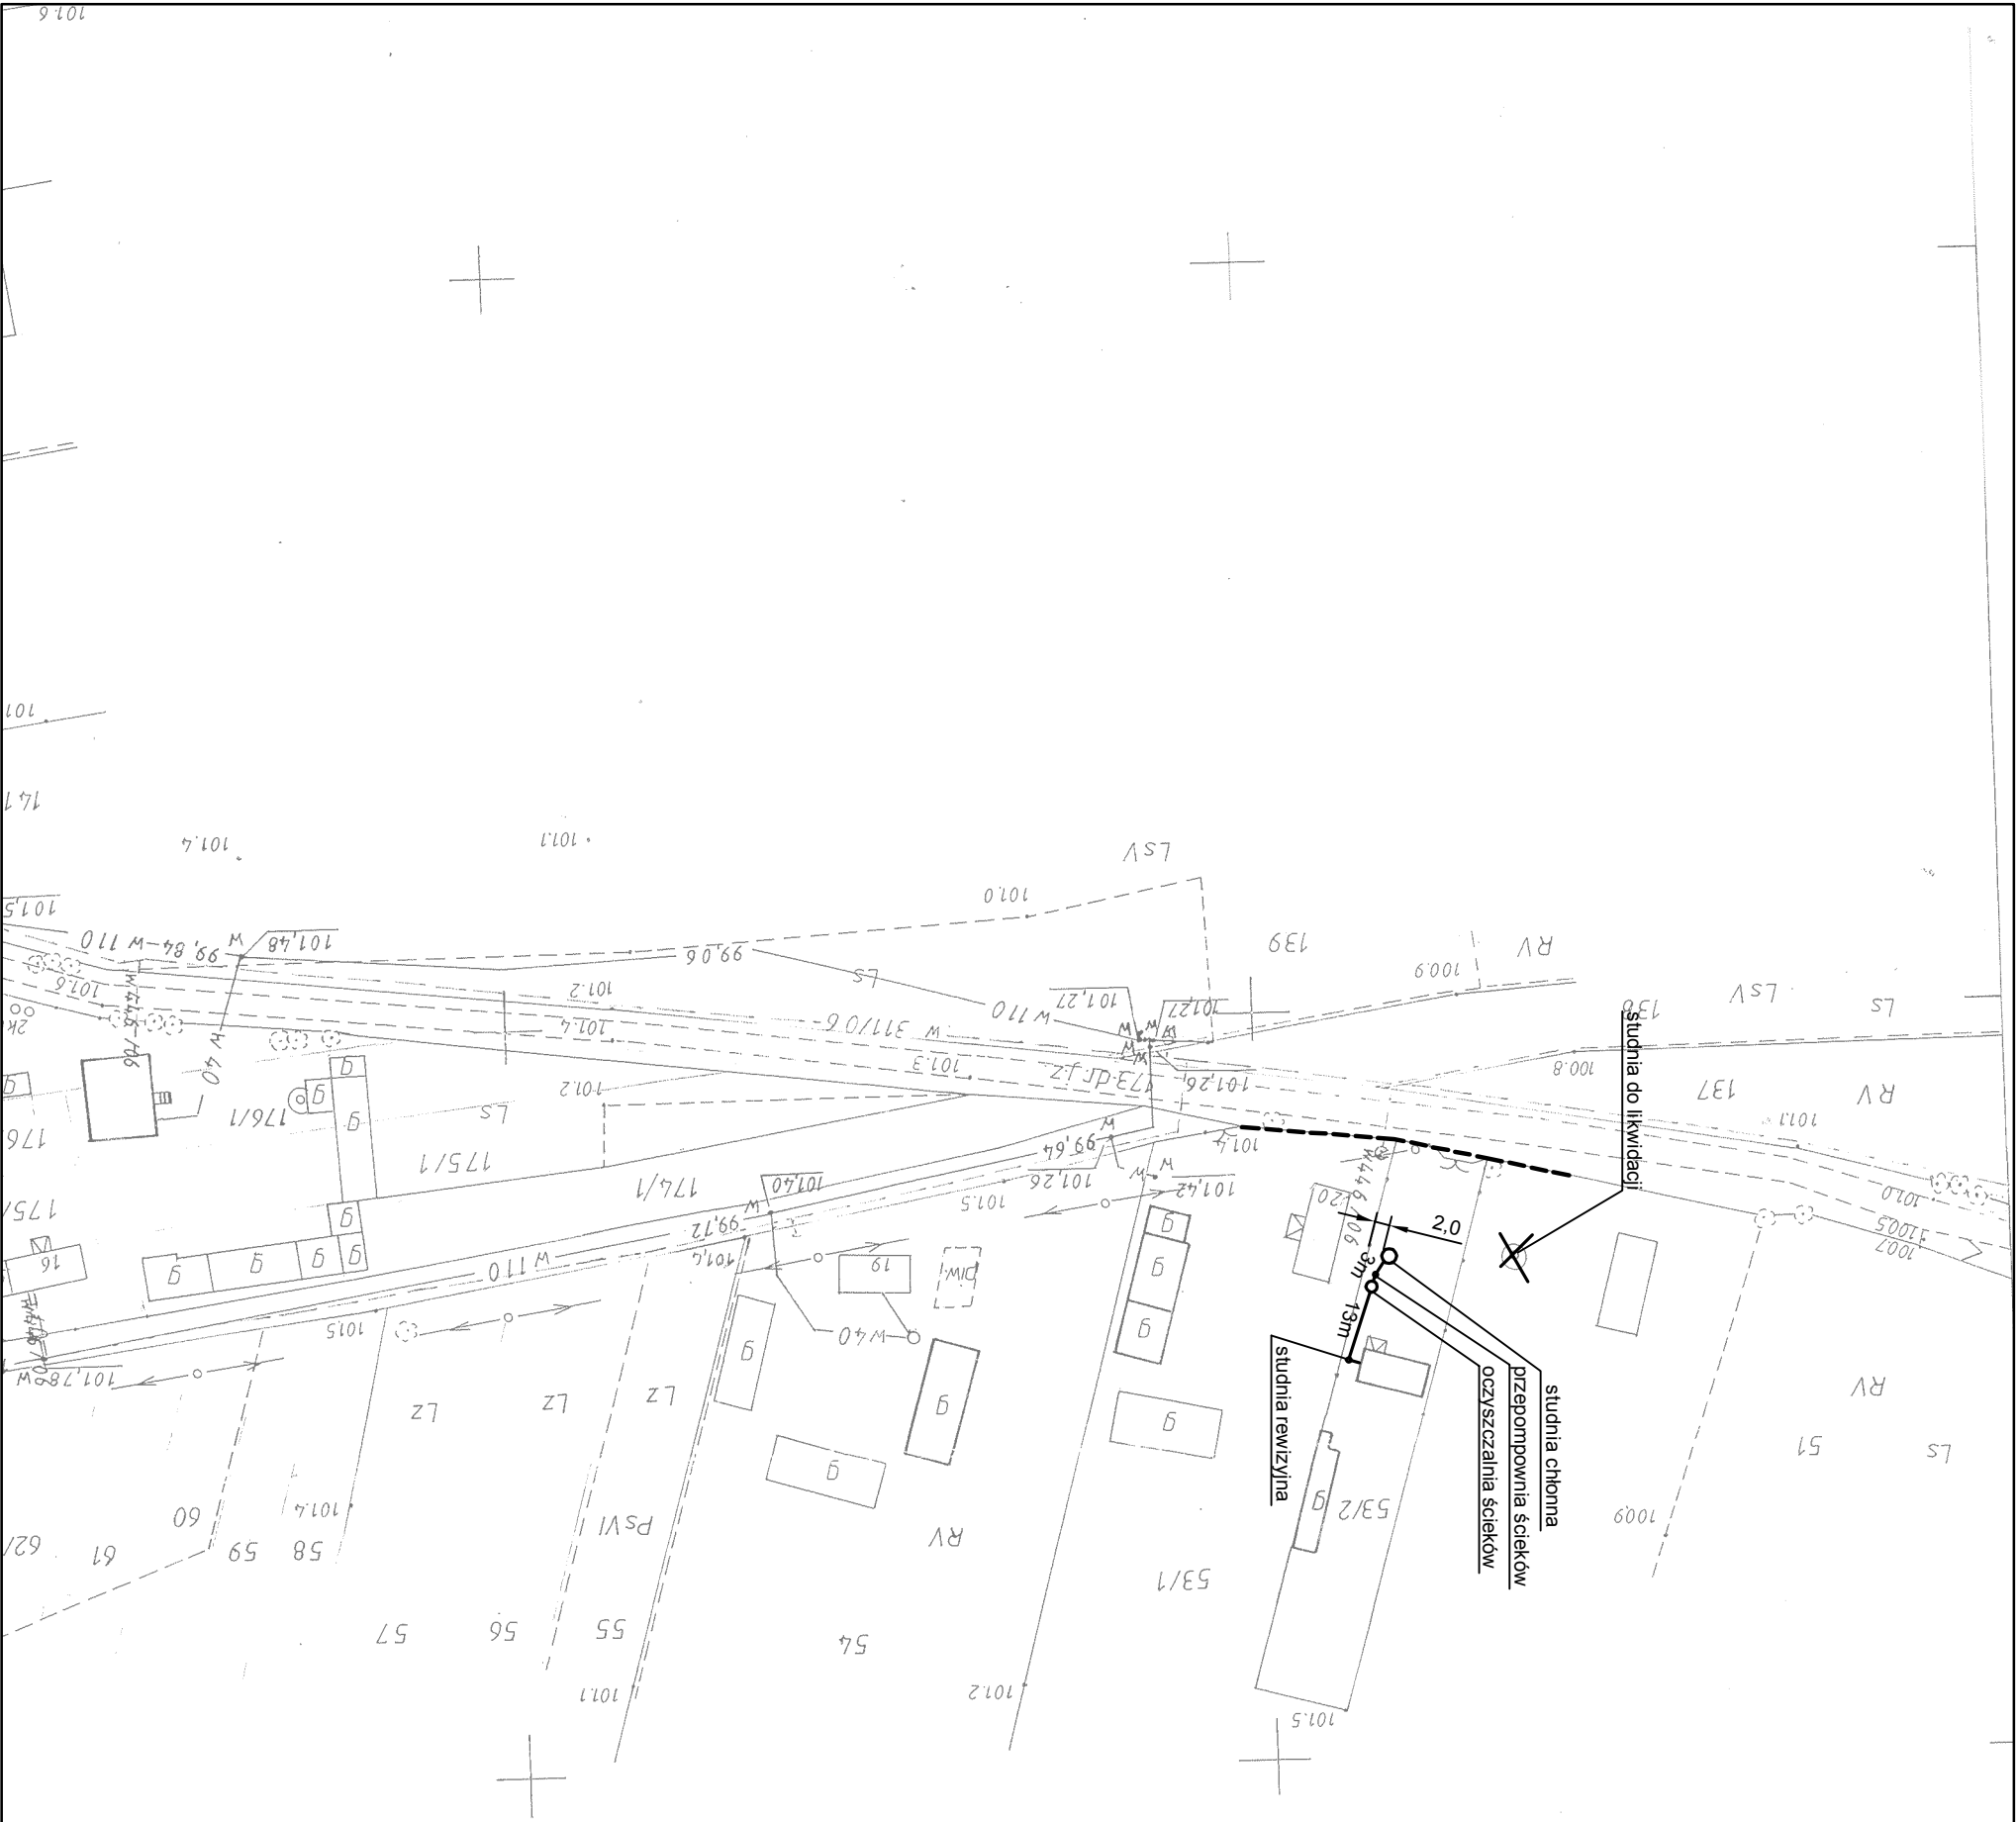

Obiekt	PROJEKT ZAGOSPODAROWANIA		Skala
Lokalizacja	TERENU, Karczunek 20a, dz. nr 53/2		1:1000
Przedmiot opracowania	Przydomowa oczyszczalnia ścieków Sawicka Iwona		Rysunek nr 26
Inwestor	GMINA SOBIEŃ JEZIORY		Data: 10.2011r.
Projektował	K. Niedziółka UPR. GT4224/18/19/77 M. Biernacki UPR. 396/BP/88		
Opracował	mgr inż. Michał Kozłuk		

Skala 1:1000

gm. SOBIEŃ JEZIORY
KARCZUNEK
53/2

STAROSTWO POWIATOWE W OTWOCKU
POWIATOWY OŚRODEK DOKUMENTACJI GEODEZYJNEJ I KARTOGRAFICZNEJ
Reprodukcje, rozpowszechnianie i rozprowadzanie
niniejszego dokumentu wymaga zezwolenia, o którym mowa
w art. 18 ustawy z dnia 17 maja 1989 r.
Prawo geodezyjne i kartograficzne
(Nr 30 poz. 163, z późniejszymi zmianami)
OTWOCK dnia: 2011.05.17
(inny i niezgodny, podpis starosty)
starostwa powiatowego w Otwocku

STAROSTWO POWIATOWE W OTWOCKU
POWIATOWY OŚRODEK DOKUMENTACJI GEODEZYJNEJ I KARTOGRAFICZNEJ
Podpisano się zgodność niniejszej mapy z oryginałem, jej używanie do państwowego
zasobu geodezyjnego i kartograficznego w dniu: 3692
Niniejsza mapa nie może służyć do celów użytkowych
Obiekt: Karczunek 20a, dz. nr 53/2
Lokalizacja: gm. Sobień Jeziora, Karczunek 20a, dz. nr 53/2
Lokalizacja: gm. Sobień Jeziora, Karczunek 20a, dz. nr 53/2