


PROJEKT ZMIANY STUDIUM UWARUNKOWAŃ I KIERUNKÓW ZAGOSPODAROWANIA PRZESTRZENNEGO GMINY CEDRY WIELKIE

AKTUALIZACJA ZAŁOŻEŃ DO PLANU ZAOPATRZENIA W CIEPŁO, ENERGIĘ ELEKTRYCZNĄ I PALIWA GAZOWE

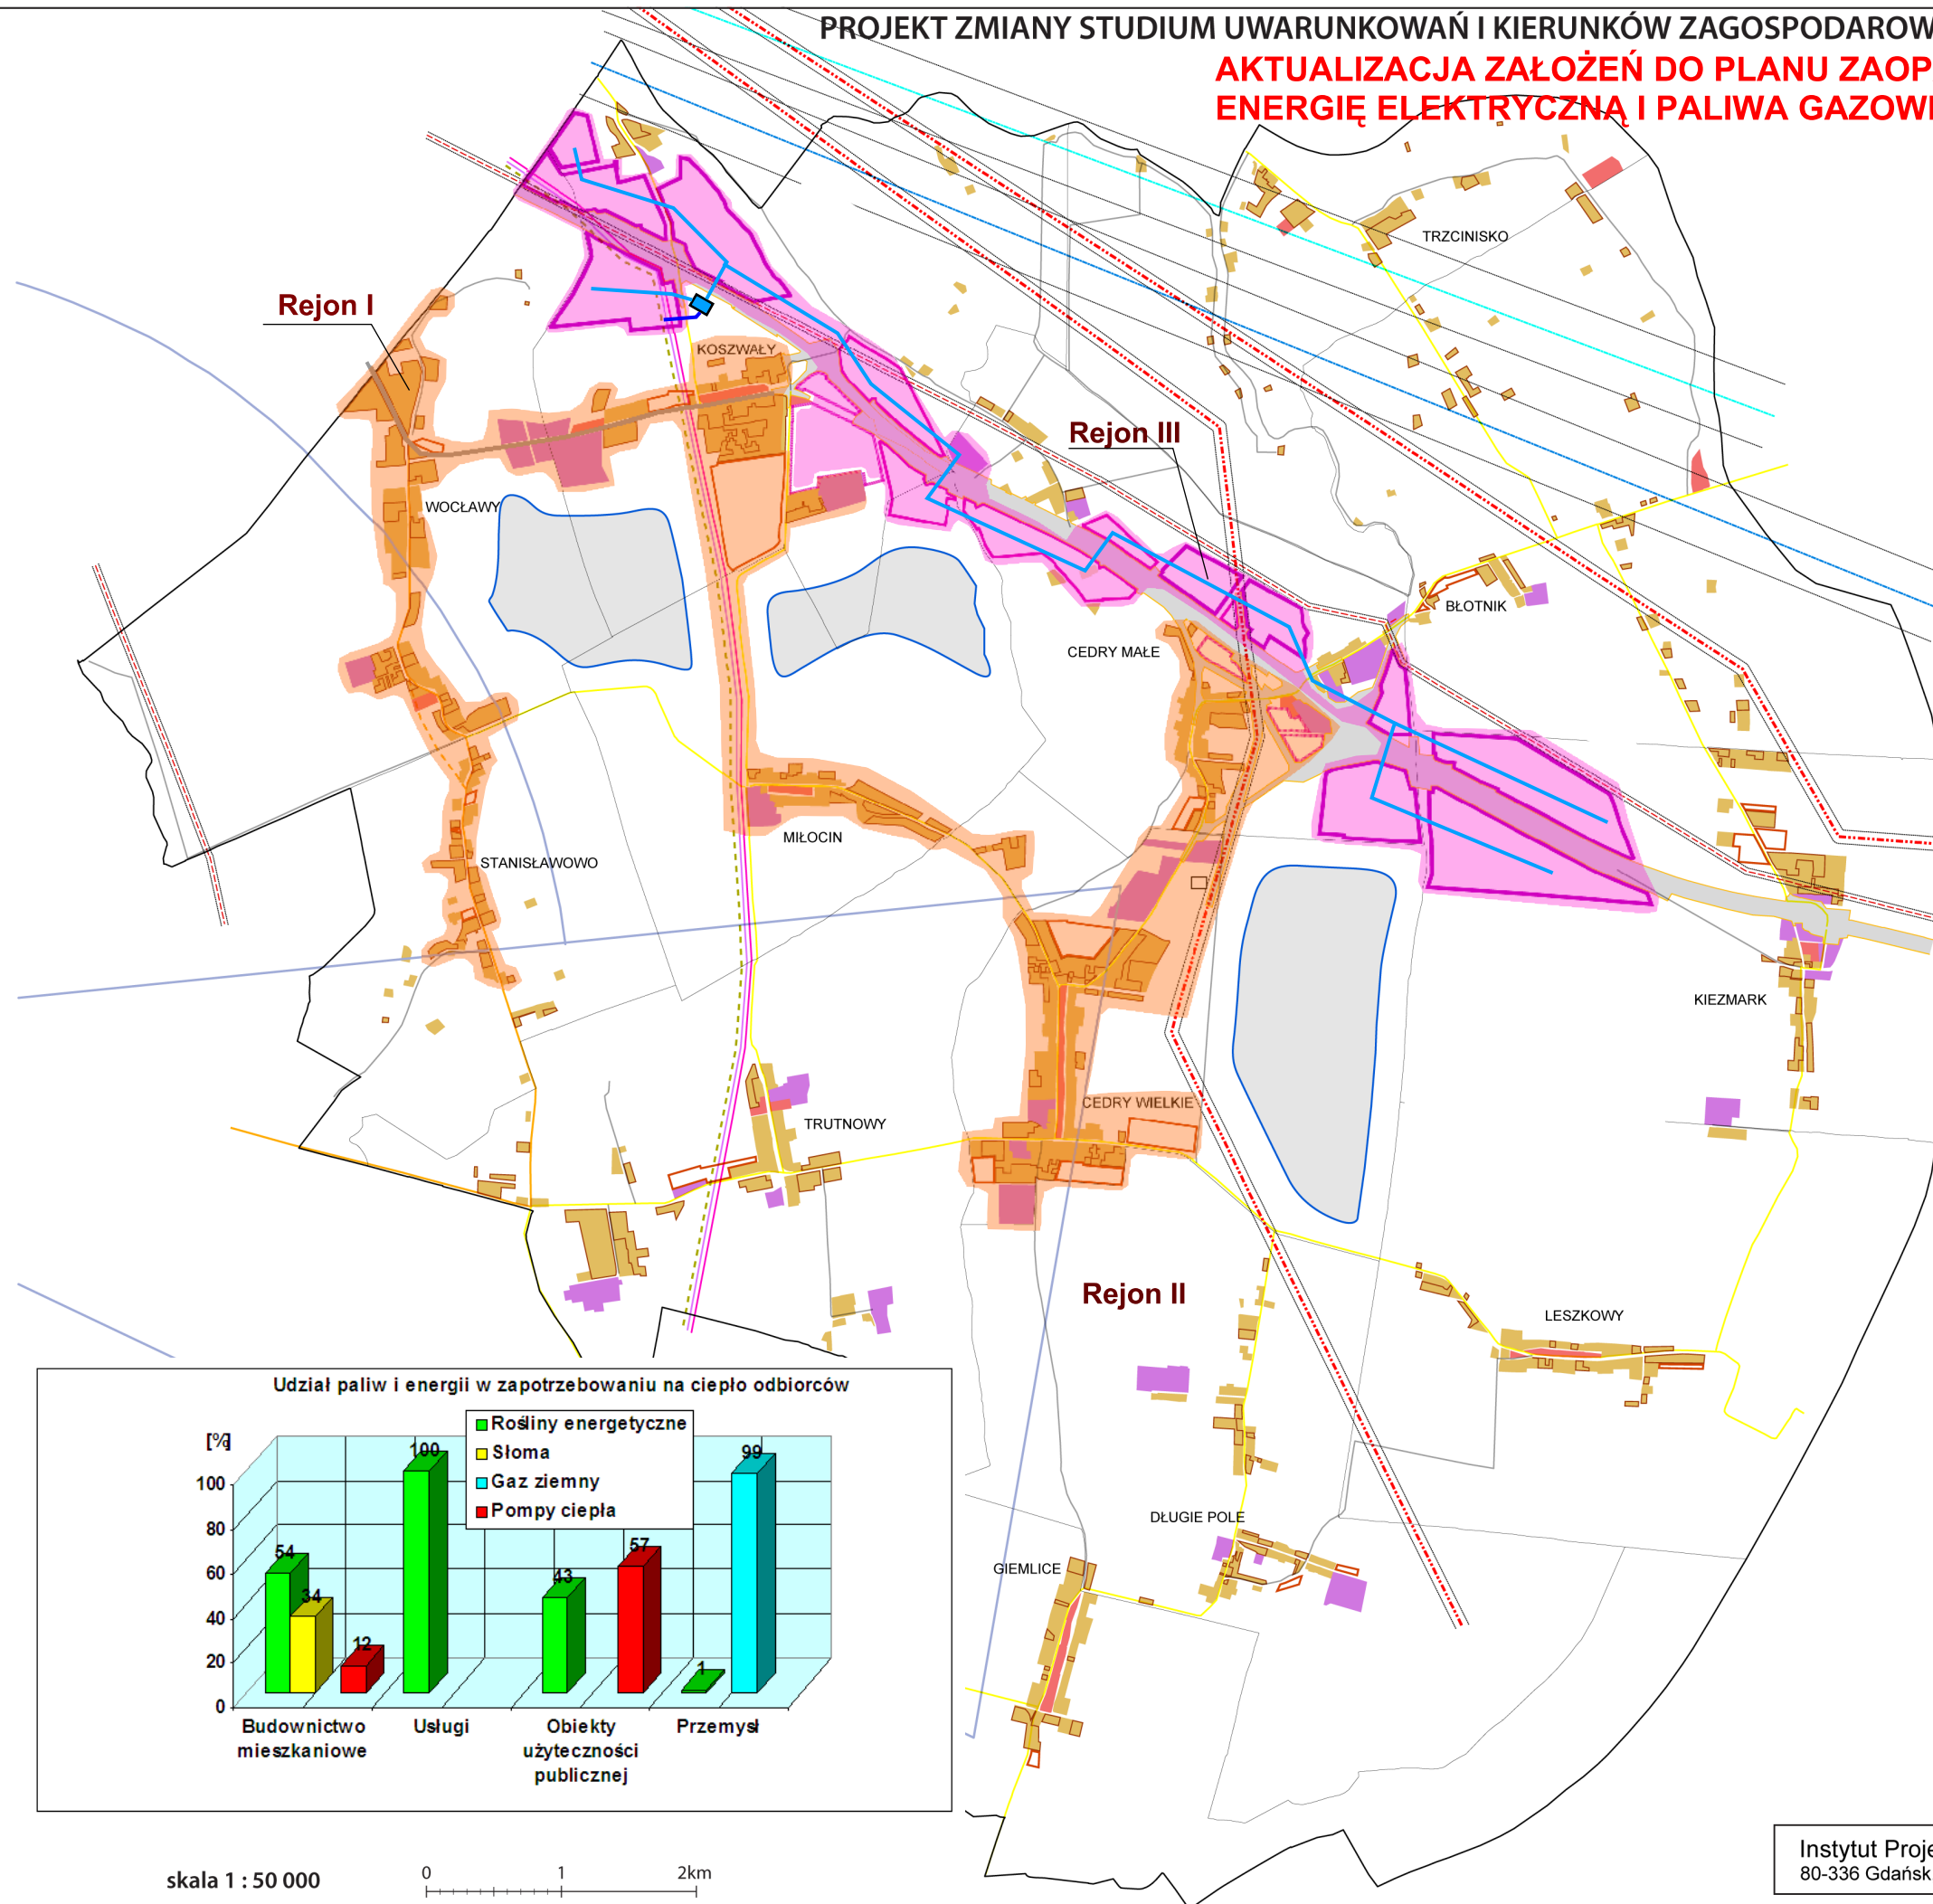

	linie rozgraniczające projektowanych dróg S7 i Południowej Obwodnicy Gdańska
--	--

kierunki zagospodarowania przestrzennego - tereny osiedleńcze:

	tereny mieszkaniowo-usługowe wg m.p.z.p.
	tereny mieszkaniowo-usługowe niezabudowane
	tereny rozwojowe mieszkaniowo-usługowe
	tereny publiczne wg m.p.z.p.

kierunki zagospodarowania przestrzennego - tereny produkcyjno-usługowe:

	tereny produkcyjno-usługowe wg m.p.z.p.
	tereny rozwojowe produkcyjno-usługowe dla modułów wieloprzestrzennych
	tereny rozwojowe produkcyjno-usługowe dla drobnych modułów / oferty konfliktowe

wpływ uwarunkowań zewnętrznych na kierunki zagospodarowania przestrzennego:

	linia energetyczna 400 kV ze strefą ochronną
	linia energetyczna 110 kV ze strefą ochronną
	istniejąca i planowana radiolinia ze strefą ochronną
	planowany gazociąg wysokiego ciśnienia
	istniejący i planowany rurociąg przesyłu paliw płynnych
	obszar występowania ograniczeń w zakresie zainwestowania wynikający z funkcjonowania lotniska w Pruszcze Gdańskim
	strefy badania ryzyka przyrodniczego dla lokalizacji farm wiatrowych

	droga wojewódzka nr 227 / planowany nowy przebieg
	drogi powiatowe
	drogi gminne

ZAŁĄCZNIK GRAFICZNY NR 1 Wariant I - "Spalanie biomasy"

Urządzenia planowane


Gazociąg wysokiego ciśnienia



Stacja redukcyjno - pomiarowa I stopnia

Gazociągi średniego ciśnienia

Udział paliw i energii w zapotrzebowaniu na ciepło odbiorców

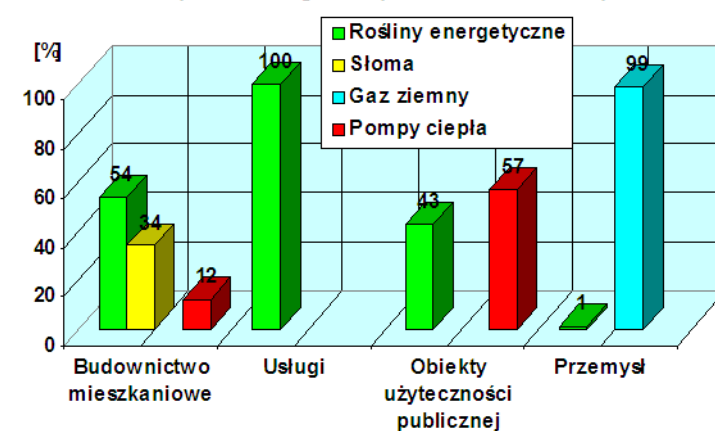

skala 1 : 50 000

