

UCHWAŁA NR LXV.438.2023
RADY MIEJSKIEJ W PILAWIE

z dnia 1 czerwca 2023 r.

w sprawie ustalenia przebiegu drogi gminnej

Na podstawie art. 18 ust. 2 pkt 15 ustawy z dnia 8 marca 1990 r. o samorządzie gminnym (Dz.U. z 2023r., poz. 40 ze zm.) oraz art. 7 ust. 3 ustawy z dnia 21 marca 1985r. o drogach publicznych (Dz.U. z 2023r., poz. 645 ze zm.), Rada Miejska w Pilawie uchwala, co następuje :

§ 1. Dla drogi gminnej - ulica Boczna, położonej na terenie miasta Pilawa, zlokalizowanej na działkach o nr ew. 485/9, 486/17 i 486/19, zaliczonej do kategorii dróg gminnych uchwałą nr LXII.420.2023 Rady Miejskiej w Pilawie z dnia 1 marca 2023 r. w sprawie zaliczenia drogi do kategorii dróg gminnych (Dz. Urz. Woj. Maz. z 2023 r. poz. 3058), ustala się następujący przebieg: od ulicy Wrzosowej po działkach o nr ew. 485/9, 486/17 i 486/19 do działki o numerze ewidencyjnym 483/9.

§ 2. Szczegółowe położenie i przebieg drogi wymienionej w § 1 przedstawia załącznik do niniejszej uchwały.


§ 3. Uchwała wchodzi w życie po upływie 14 dni od daty ogłoszenia w Dzienniku Urzędowym Województwa Mazowieckiego.

Przewodnicząca Rady Miejskiej
w Pilawie

Dorota Niemiec-Józwicka

Pilawa - System Informacji Przestrzennej

skala 1 : 1000

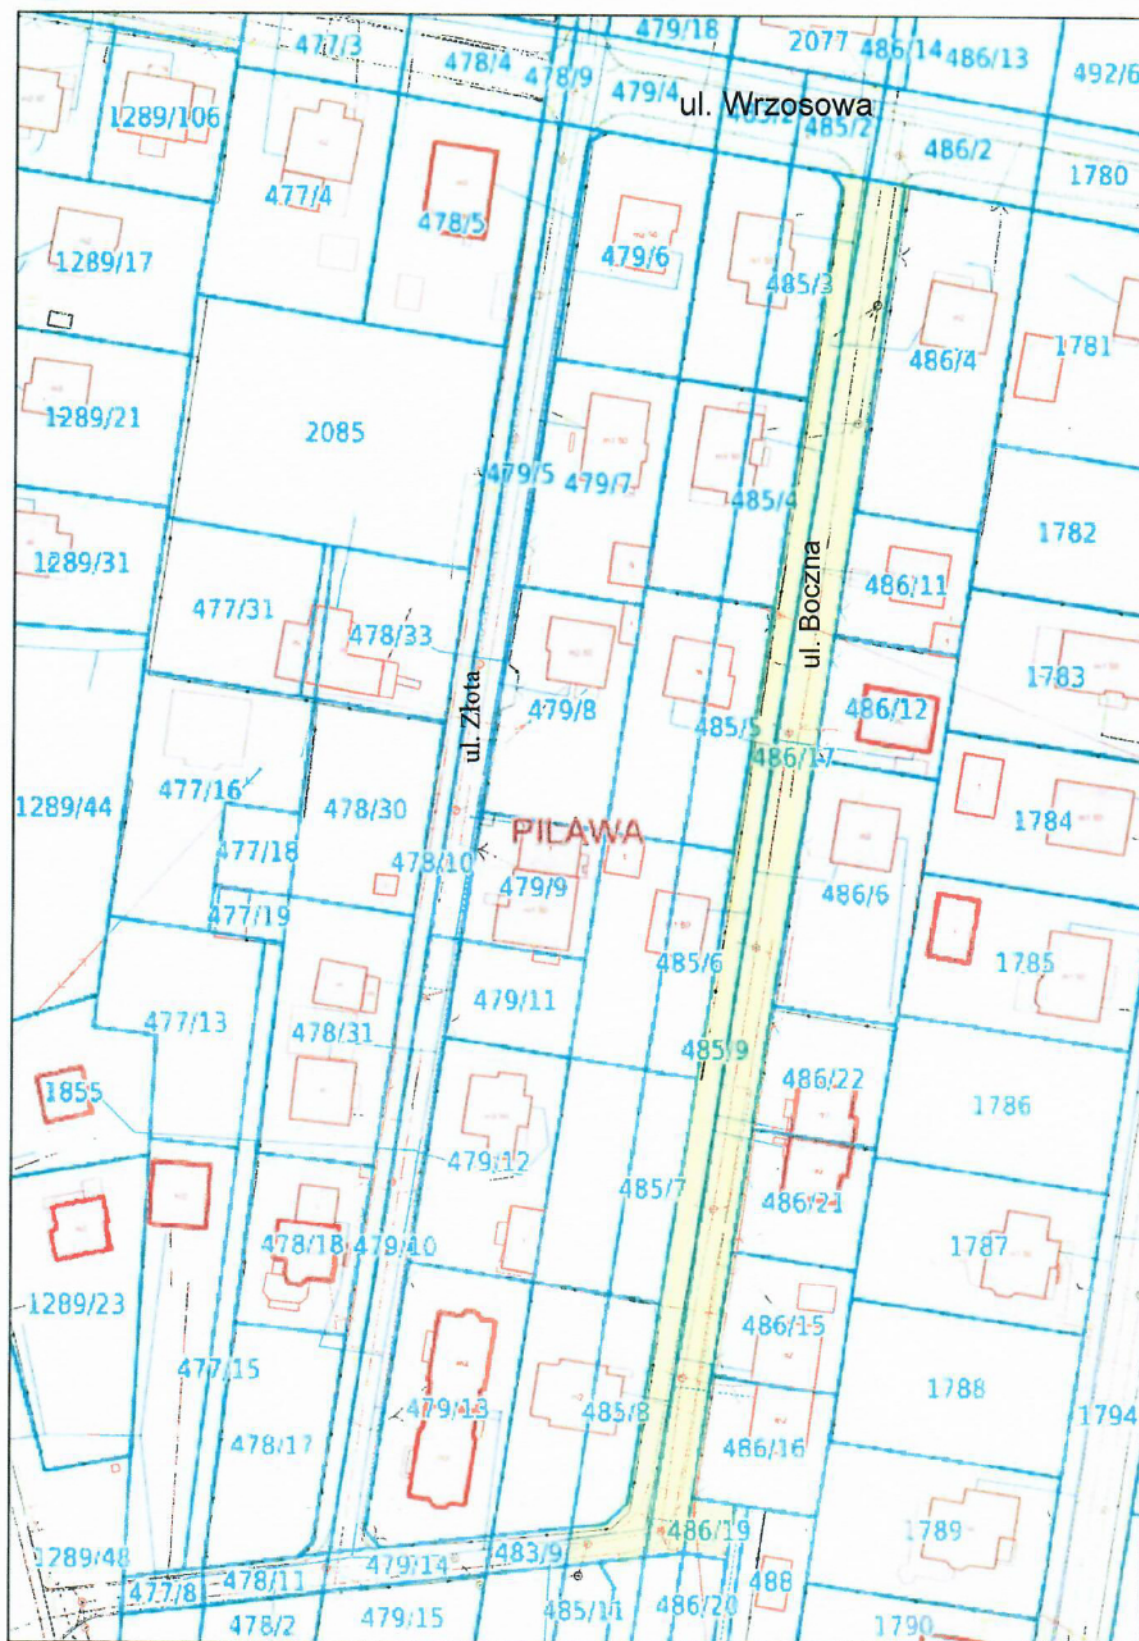

Uzasadnienie

Przedmiotem niniejszej uchwały jest ustalenie przebiegu drogi gminnej - ulica Boczna, położonej na terenie miasta Pilawa, zlokalizowanej na działkach ewidencyjnych o nr 485/9, 486/17 i 486/19, stanowiących własność Miasta i Gminy Pilawa, zaliczonej do kategorii dróg gminnych uchwałą nr LXII.420.2023 Rady Miejskiej w Pilawie z dnia 1 marca 2023 r..

Zgodnie z przepisem art. 7 ust. 3 ustawy z dnia 21 marca 1985r. o drogach publicznych (Dz.U. z 2023r., poz. 645 ze zm.), zaliczenie do kategorii dróg gminnych następuje w drodze uchwały rady gminy.

Mając na uwadze powyższe, podjęcie przedmiotowej uchwały jest zasadne.