

Kopia mapy zasadniczej
Skala 1:1000


Jednostka ewidencyjna: 061001_2 Cyców

Obręb ewidencyjny: 25 - Wólka Cycowska

ZAŁĄCZNIK NR 1
DO UCHWAŁY
NR 1742
RADY GMINY CYCÓW
Z DNIA

ZMIANA MIEJSCOWEGO PLANU ZAGOSPODAROWANIA PRZESTRZENNEGO GMINY CYCÓW

(UCHWAŁA NR XXVIII/173/01 RADY GMINY CYCÓW
Z DNIA 16.X.2001 R. Z PÓŹNIEJSZYMI ZMIANAMI)

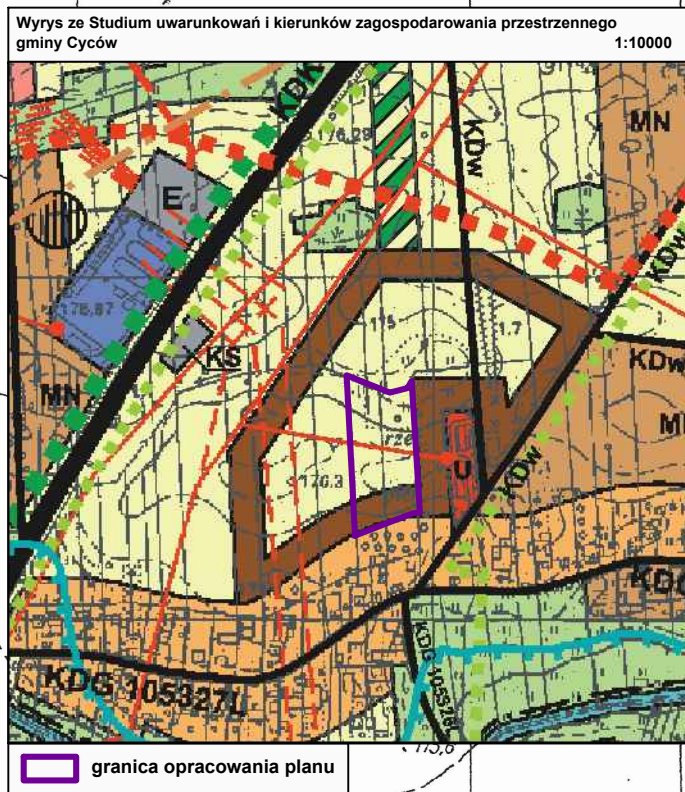

STACJA GEODEZYJNA W CYCÓWIE
WYDZIAŁ GEODEZJI, KARTOGRAFII I KATASTRU
I GOSPODARSTWA NIERUCHOMOŚCIAMI
Powiatowy Ośrodek Dokumentacji
Geodezyjnej i Kartograficznej

Dz. Dr. 15.01.2016r.
OKN.6042 49.2016
z up. Starosty
inż. Andrzej Flutka

OZNACZENIA:			
	granica obszaru objętego uchwałą (granica planu)	MN	teren zabudowy mieszkaniowej jednorodzinnej
	linia rozgraniczająca tereny o różnym przeznaczeniu lub różnych zasadach zagospodarowania	KD-G (L)	teren drogi publicznej - gminnej (lokalnej)
	nieprzekraczalna linia zabudowy	KD-G (D)	teren drogi publicznej - gminnej (dojazdowej)
	napowietrzna linia elektroenergetyczna średniego napięcia (15kV) wraz z strefą techniczną (7,5m od osi linii)	ZP	teren zieleni urządzonej
		WS	teren wód powierzchniowych śródlądowych