




KOPIA MAPY ZASADNICZEJ
SKALA 1:1000
Obręb: Głębokie
Jedn. ewid: Cyców

ZMIANA MIEJSCOWEGO PLANU ZAGOSPODAROWANIA PRZESTRZENNEGO GMINY CYCÓW

(UCHWAŁA NR IV/19/11 RADY GMINY CYCÓW Z DNIA 30 MARCA 2011 R.)

SKALA 1:1000

ZAŁĄCZNIK NR 1
DO UCHWAŁY
NR...../...../.....
RADY GMINY CYCÓW
Z DNIA

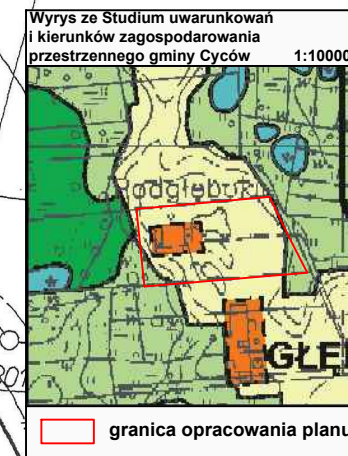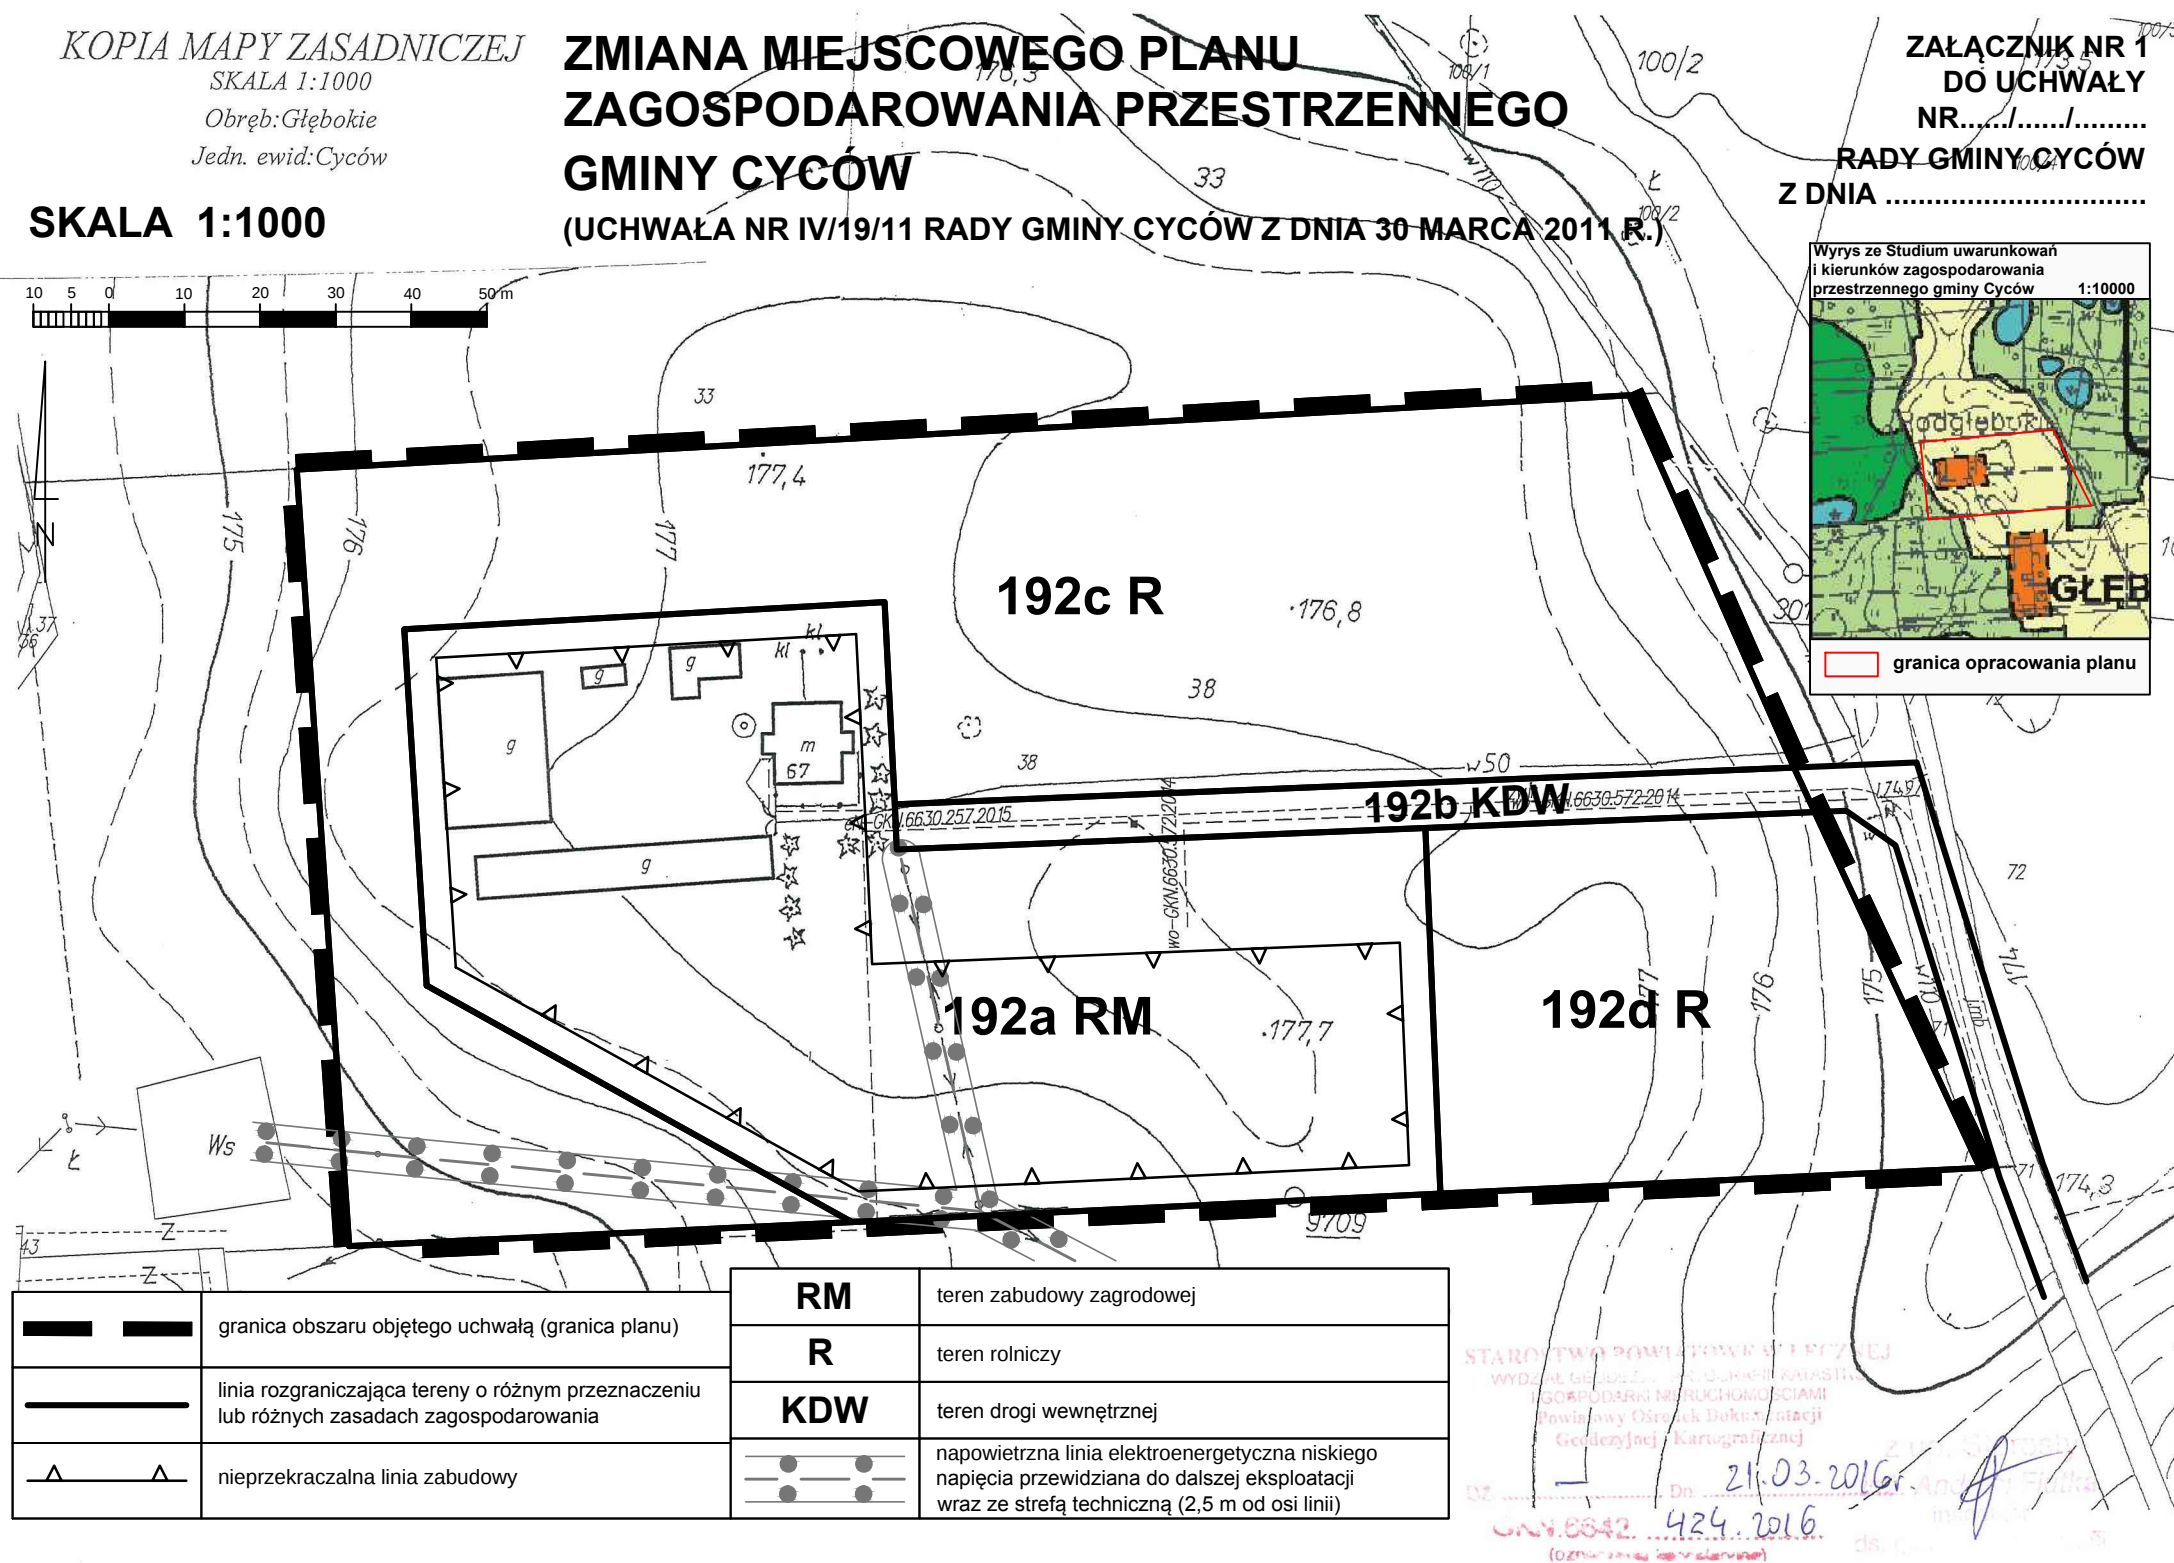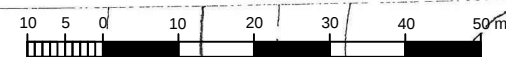

	granica obszaru objętego uchwałą (granica planu)
	linia rozgraniczająca tereny o różnym przeznaczeniu lub różnych zasadach zagospodarowania
	nieprzekraczalna linia zabudowy

RM	teren zabudowy zagrodowej
R	teren rolniczy
KDW	teren drogi wewnętrznej
	napowietrzna linia elektroenergetyczna niskiego napięcia przewidziana do dalszej eksploatacji wraz ze strefą techniczną (2,5 m od osi linii)

STAROSTWO POWIATOWE W ŁĘCZUEJ
WYDZIAŁ GEODEZJI I KATASTRU
GOŚPODARSTWA NIERUCHOMOŚCIAMI
Powiatowy Ośrodek Dokumentacji
Geodezyjnej i Kartograficznej
Data: 21.03.2016
Czytelność: 424.2016
(Oznaczenie i numeracja)