

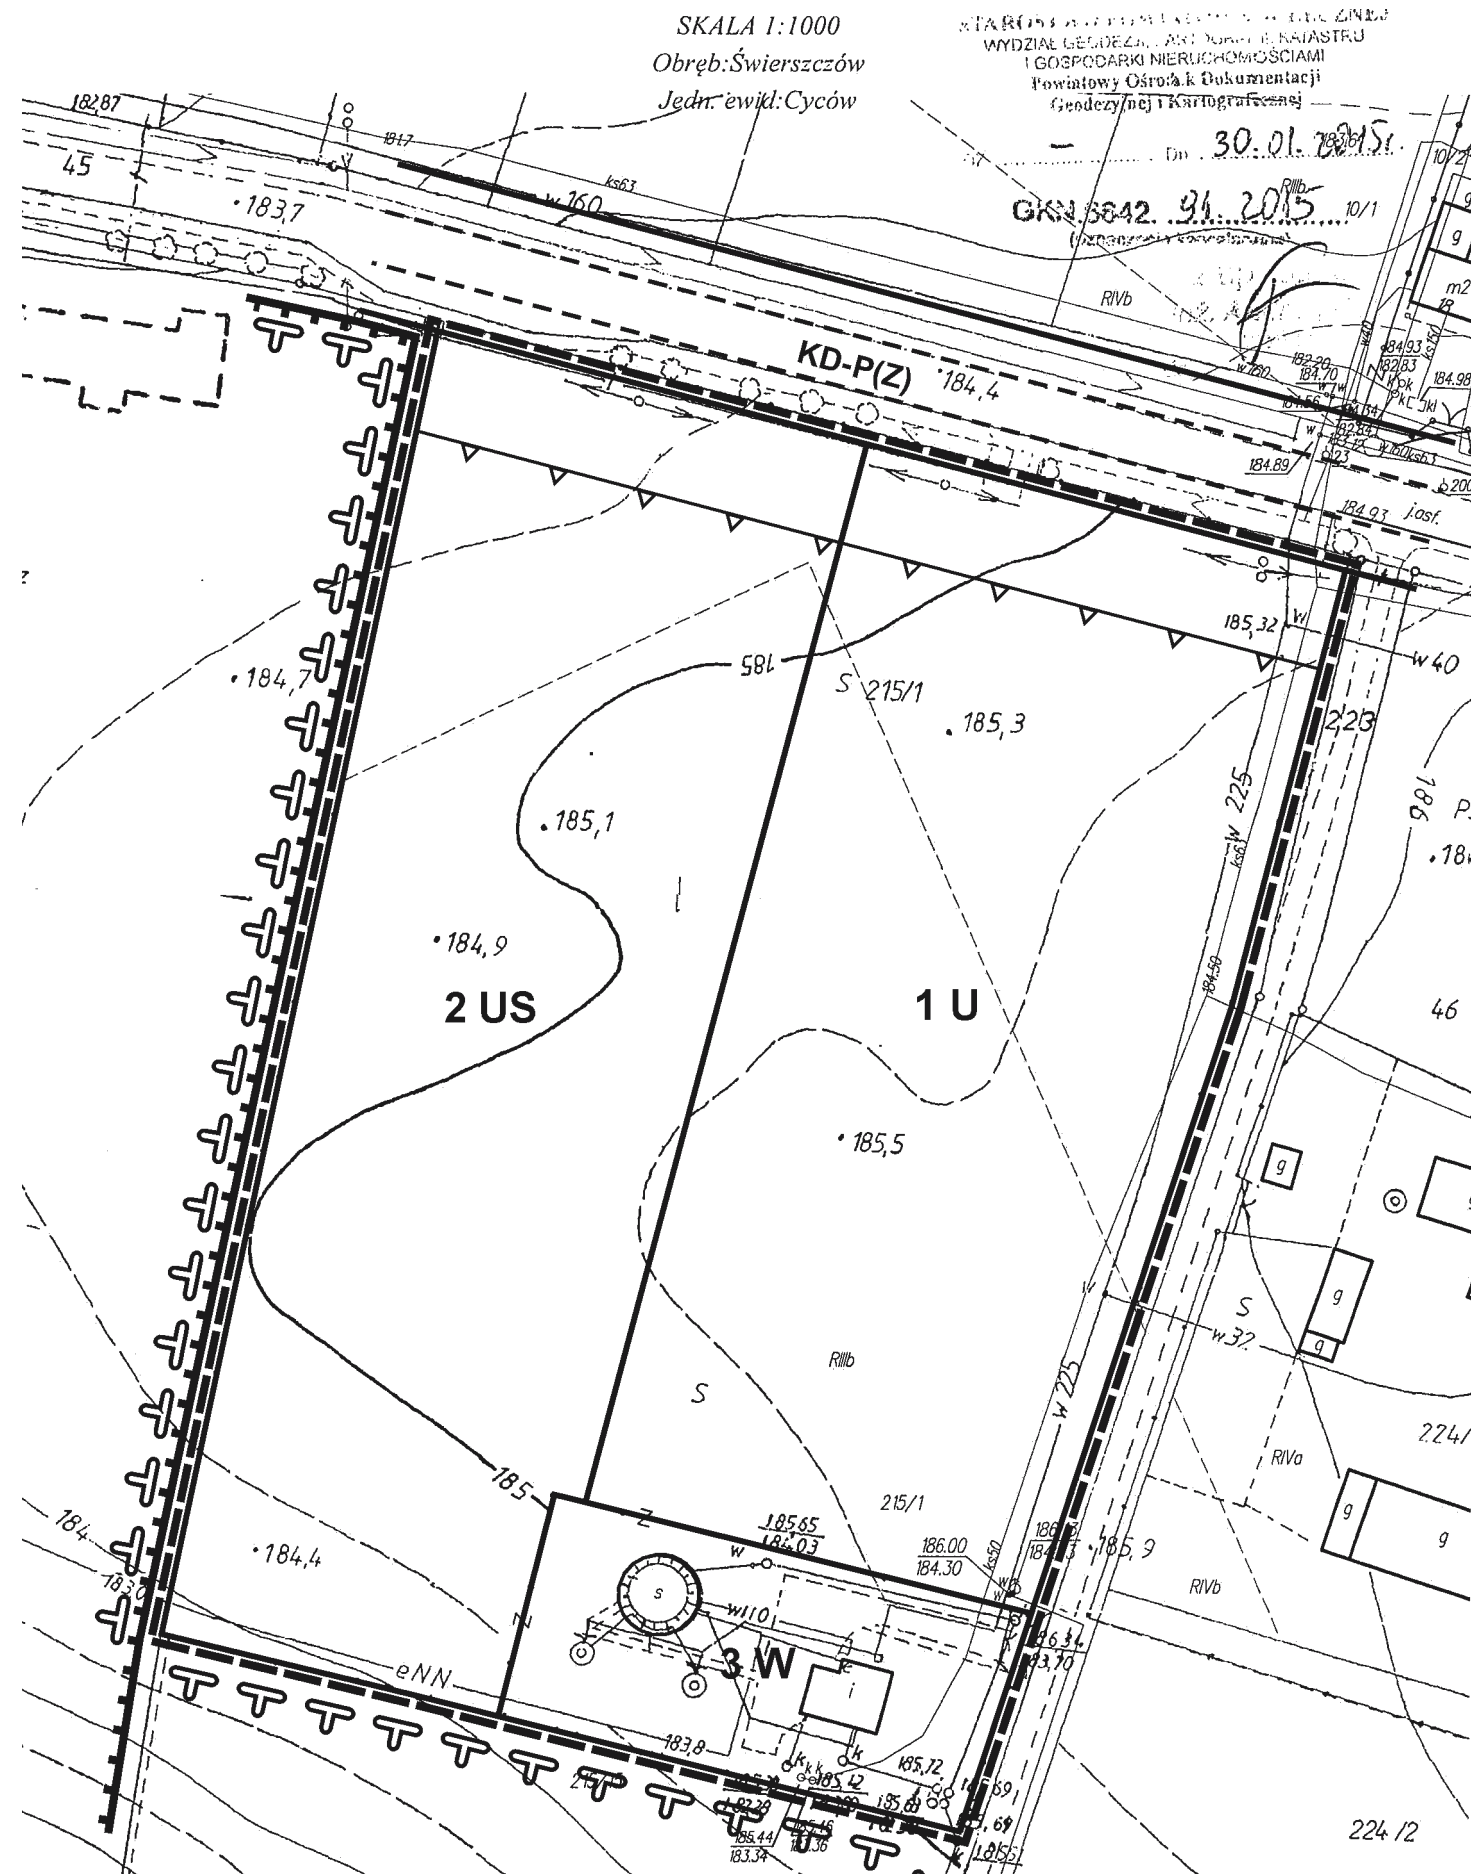
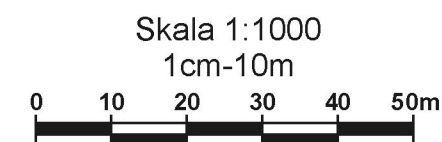
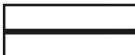


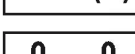

Załącznik nr 1 do Uchwały Nr XVI/137/16
Rady Gminy Cyców z dnia 29 grudnia 2016 r.

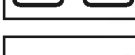

OZNACZENIA:

-  granice zmiany planu
-  linie rozgraniczające tereny o różnym przeznaczeniu
-  nieprzekraczalne linie zabudowy
-  krawędzie jezdni orientacyjne
-  tereny zabudowy usługowej
-  tereny usług sportu i rekreacji
-  tereny infrastruktury technicznej - urządzenia zaopatrzenia w wodę
-  droga powiatowa
-  granica Chełmskiego Obszaru Chronionego Krajobrazu
-  granica obszaru wpisanego do wykazu zabytków nieruchomych województwa lubelskiego

WYRYS ZE STUDIUM UWARUNKOWAŃ I KIERUNKÓW ZAGOSPODAROWANIA PRZESTRZENNEGO GMINY CYCÓW Skala 1:10 000

