

OCENA ARCHITEKTONICZNO-KONSTRUKCYJNA

- PRZYDATNOŚCI UŻYTKOWEJ ZEWNĘTRZNEJ KLATKI SCHODOWEJ -
- ZEJŚCIE DO POMIESZCZEŃ W PIWNICY

INWESTOR: CENTRUM KULTURY

UL. OBRONCÓW POKOJU 1

21-010 ŁĘCZNA

ADRES: ŁĘCZNA dz.nr. 2935

DANE UŻYTKOWE;

- | | |
|----------------------------------|---------------------|
| 1. Powierzchnia zabudowy | 13,40m ² |
| 2. Powierzchnia użytkowa schodów | 9,70m ² |

DANE OGÓLNE.

1.1 PODSTAWA OPRACOWANIA .

- Zlecenie inwestora,
- Ocena stanu technicznego,
- Ocena przydatności do dalszego użytkowania budynku .
- Uzgodnienia z inwestorem co do sposobu wykonania i rodzaju użytych materiałów,

1.2 ZAKRES I CEL OPRACOWANIA.

Zakres opracowania obejmuje wykonanie inwentaryzacji zewnętrznej klatki schodowej zejście do pomieszczeń w piwnicy

Ocena stanu technicznego istniejących schodów oraz ich przydatności


1.3 PROGRAM FUNKCJONALNY.

- Budynek Centrum Kultury posiada pomieszczenia w piwnicach o pełnej wysokości i w pełni zagospodarowane .
- Budynek został wybudowany zgodnie z obowiązującymi wówczas przepisami w latach 1994-95.
- Pomieszczenia w piwnicy zaprojektowane jako pomieszczenia przeznaczone do prowadzenia działalności kulturalnej i do chwili obecnej wykorzystywane zgodnie z przeznaczeniem , w związku ze zmianą przepisów oraz zapewnienia bezpieczeństwa dla użytkowników stwierdzono że istniejąca klatka schodowa posiada wymiary niezgodne z aktualnie obowiązującymi przepisami .

- Inwestor stwierdził się że zapewnienie bezpieczeństwa użytkownikom jest najważniejsze i zdecydował przebudowę całej klatki schodowej zabezpieczającą dobrą komunikację .
- Projekt przewiduje rozbiórkę istniejącej klatki schodowej i wykonanie nowych schodów o szerokości biegu 120,00cm.
- Istniejące schody posiadają szerokość 104,0cm i nie spełniają aktualnie obowiązujących norm.
- Stan techniczny schodów jest nie dostateczny gdyż szerokość stopni i ich wysokość nie spełnia aktualnie obowiązujących standardów.
- Zaprojektowana nowa klatka schodowa zapewni dobrą i bezpieczną komunikację dla użytkowników.

Projektant
Inż. Leszek Szlachetka
upr. 13721/bm

Starostwo Powiatowe
w Łęcznej
Al. Jana Pawła II 95A, 21-010 Łęczna
tel. 81 731 10 00

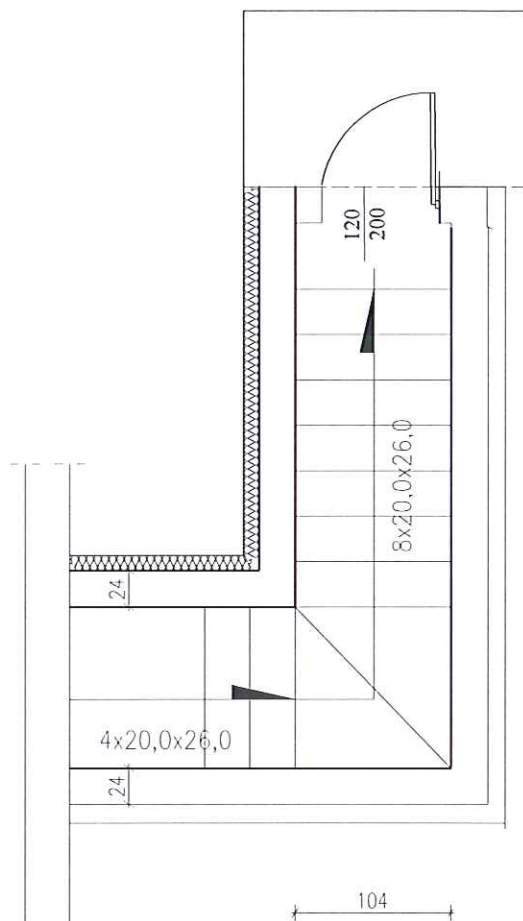

ZLECENIODAWCA: Centrum Kultury Łączna ul.Obrońców Pokoju 1 dz. nr 2935		PROJEKTOWAŁ: inż. Leszek Szafran		PODPIS: 
OBIEKT: KLATKA SCHODOWA ZEWNĘTRZNA		NR UPRAWNIENI: upr. 1372/Lb/91		TYTUŁ RYS.: INWENTARYZACJA
FAZA PROJEKTU: projekt budowlany	BRANŻA: architektura	DATA: 10.2014	SKALA: 1:50	

KOPIA MAPY ZASADNICZEJ

SKALA 1:500

Obręb: Łęczna


Jedn. ewid: Łęczna-miasto

Starostwo Powiatowe

w Łęcznej

Al. Jana Pawła II 93A, 21-010 Łęczna

Wzrost: 1,70m

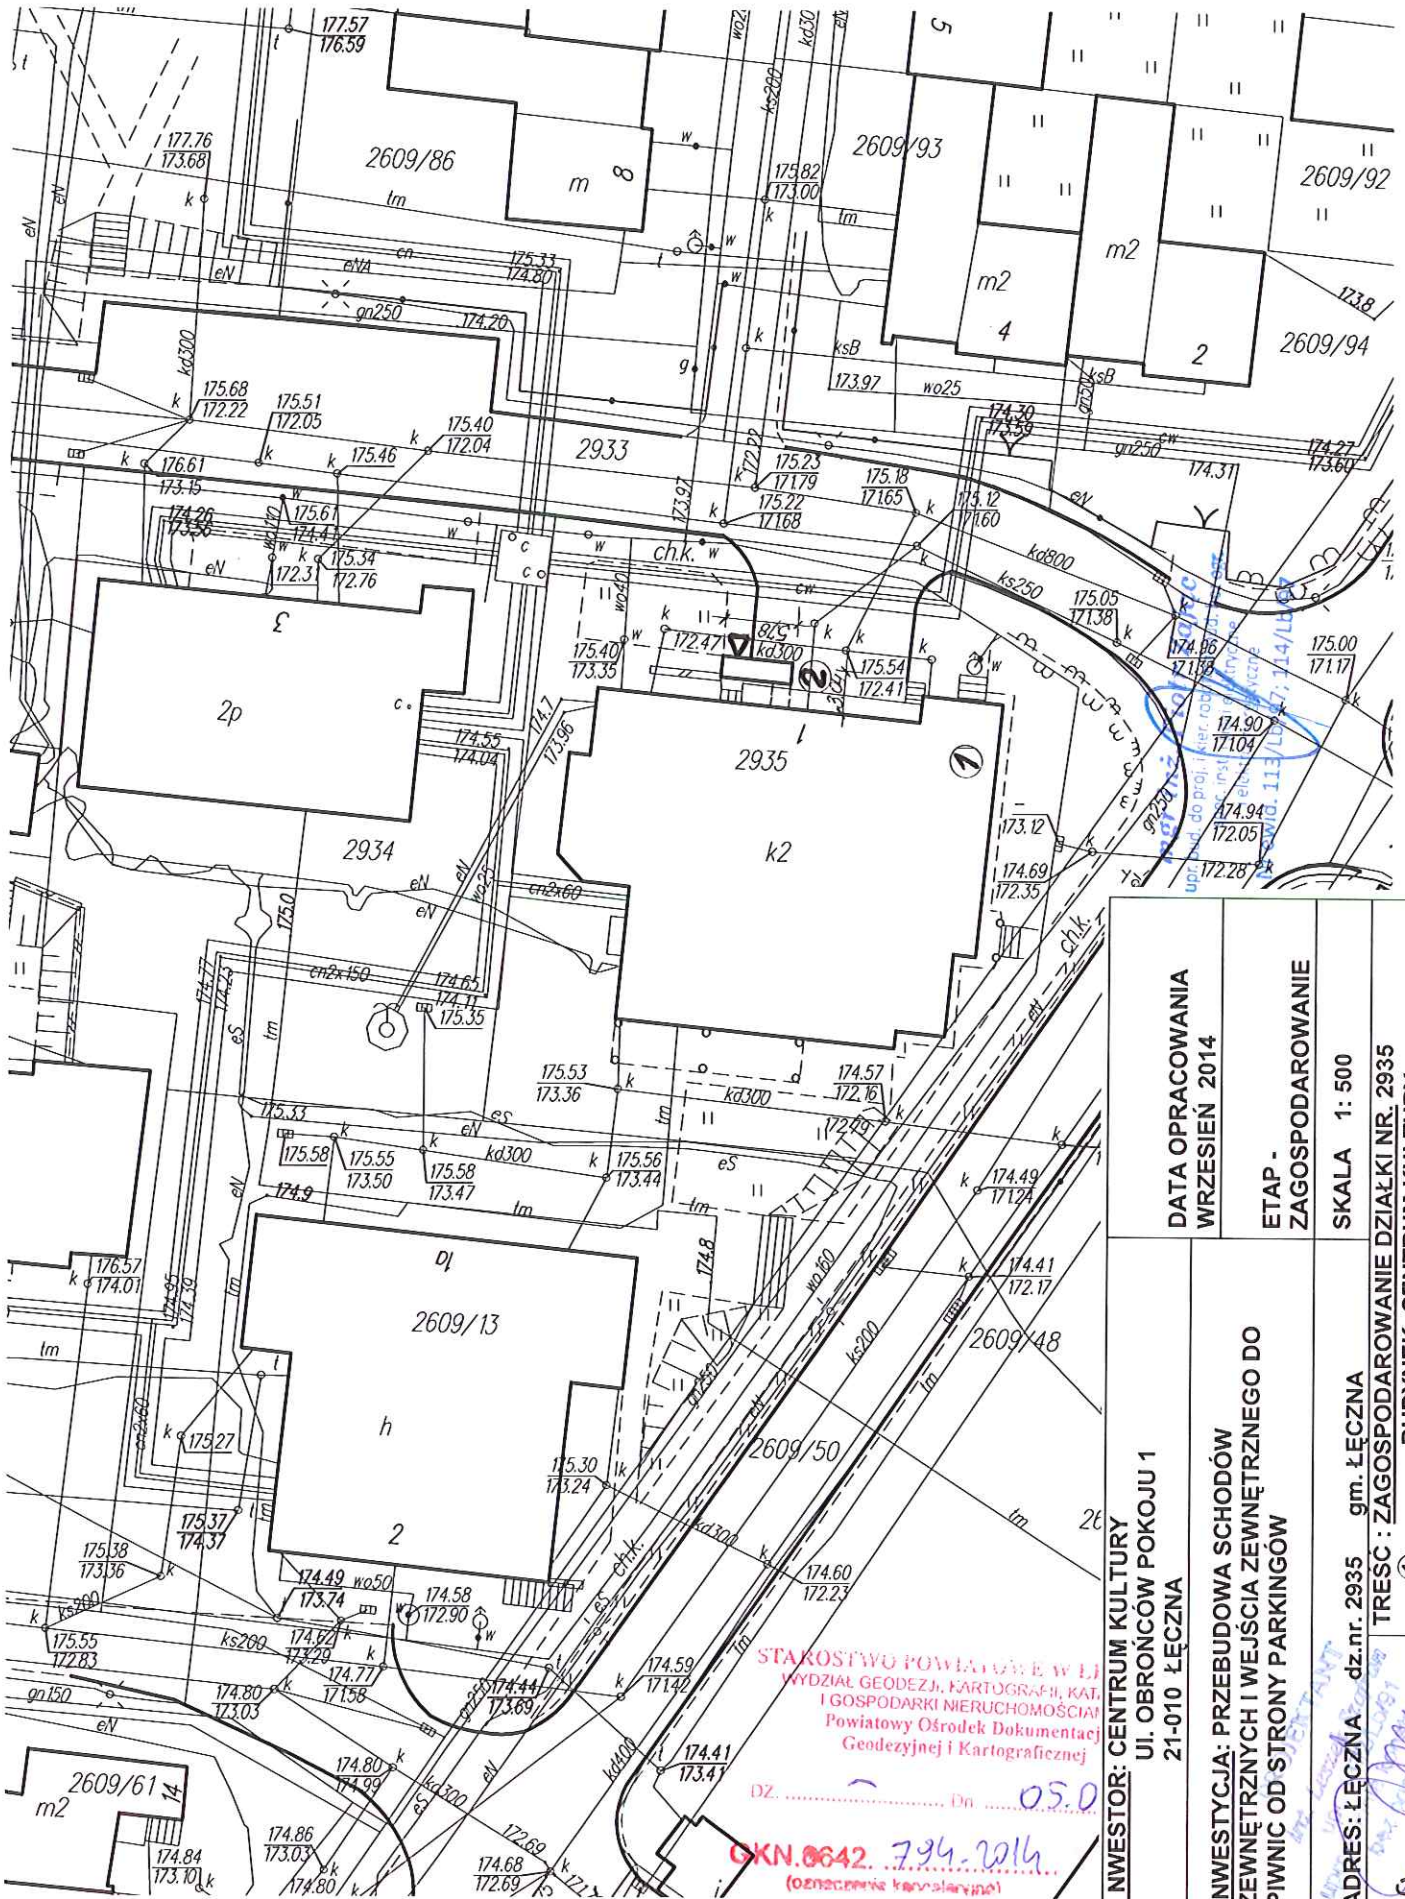

DATA OPRACOWANIA
WRZESIEŃ 2014

ETAP -
ZAGOSPODAROWANIE

SKALA 1: 500

TRESC : ZAGOSPODAROWANIE DZIAŁKI NR. 2935
BUDYNEK CENTRUM KULTURY
PROJEKTOWANE SCHODY

INWESTOR: CENTRUM KULTURY
UL. OBRONCÓW POKOJU 1
21-010 ŁĘCZNA

INWESTYCJA: PRZEBUDOWA SCHODÓW
ZEWNIĘTRZNYCH I WEJŚCIA ZEWNĘTRZNEGO DO
PIWNIC OD STRONY PARKINGÓW

ADRES: ŁĘCZNA dz.nr. 2935 gm. ŁĘCZNA

TRESC : ZAGOSPODAROWANIE DZIAŁKI NR. 2935
BUDYNEK CENTRUM KULTURY
PROJEKTOWANE SCHODY

STAROSTWO POWIATOWE W ŁĘCZNEJ
WYDZIAŁ GEODEZJI, KARTOGRAFII, KATASTRU
I GOSPODARKI NIERUCHOMOŚCIAMI
Powiatowy Ośrodek Dokumentacji
Geodezyjnej i Kartograficznej

DZ. Dn. 05.0

GKN.0642. 794.2016
(oznaczenie kartograficzne)