



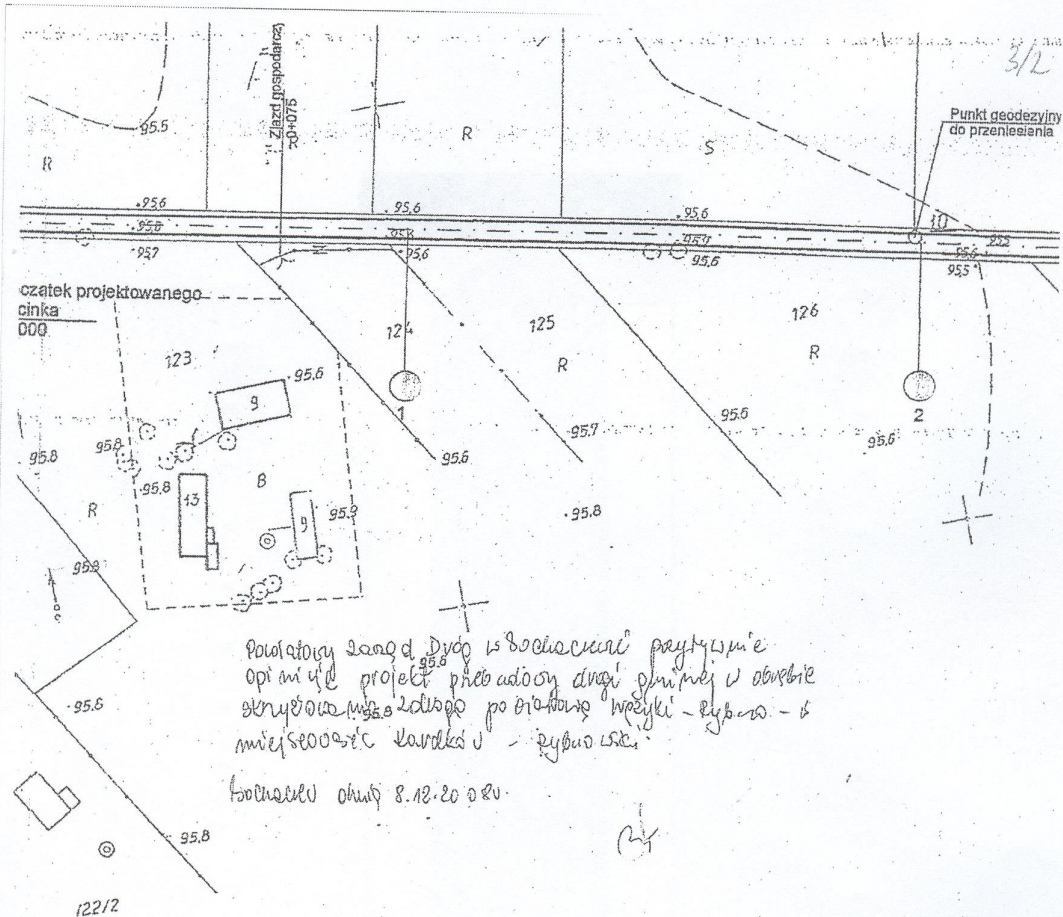


NAZWA I ADRES OBIEKTU	PROJEKT BUDOWLANY - BRANŻA DROGOWA PRZEBUDOWA DROGI GMINNEJ PRZESZ WIEŚ KAROLKÓW RYBNOWSKI GMINA RYBNO od km 0+000 do km 2+082		
NAZWA RYSUNKU	PLAN SYTUACYJNY		
BRANŻA	Drogi	STADIUM	P.T.
DATA	GRUDZIEŃ 2008r.	NUMER RYSUNKU - 2	skala 1:1000
PROJEKTANT	Imię i nazwisko mgr inż. Krystyna Malicka	Numer uprawnień upr. Bud. 57/91 Sk-cc	podpis

Opiniuje projekt przebudowy drogi gminnej w obszarze skrzyżowania z drogą wojew. po stronie wschodniej - Rybnów - 6 miejscowości Karolów - Rybnów

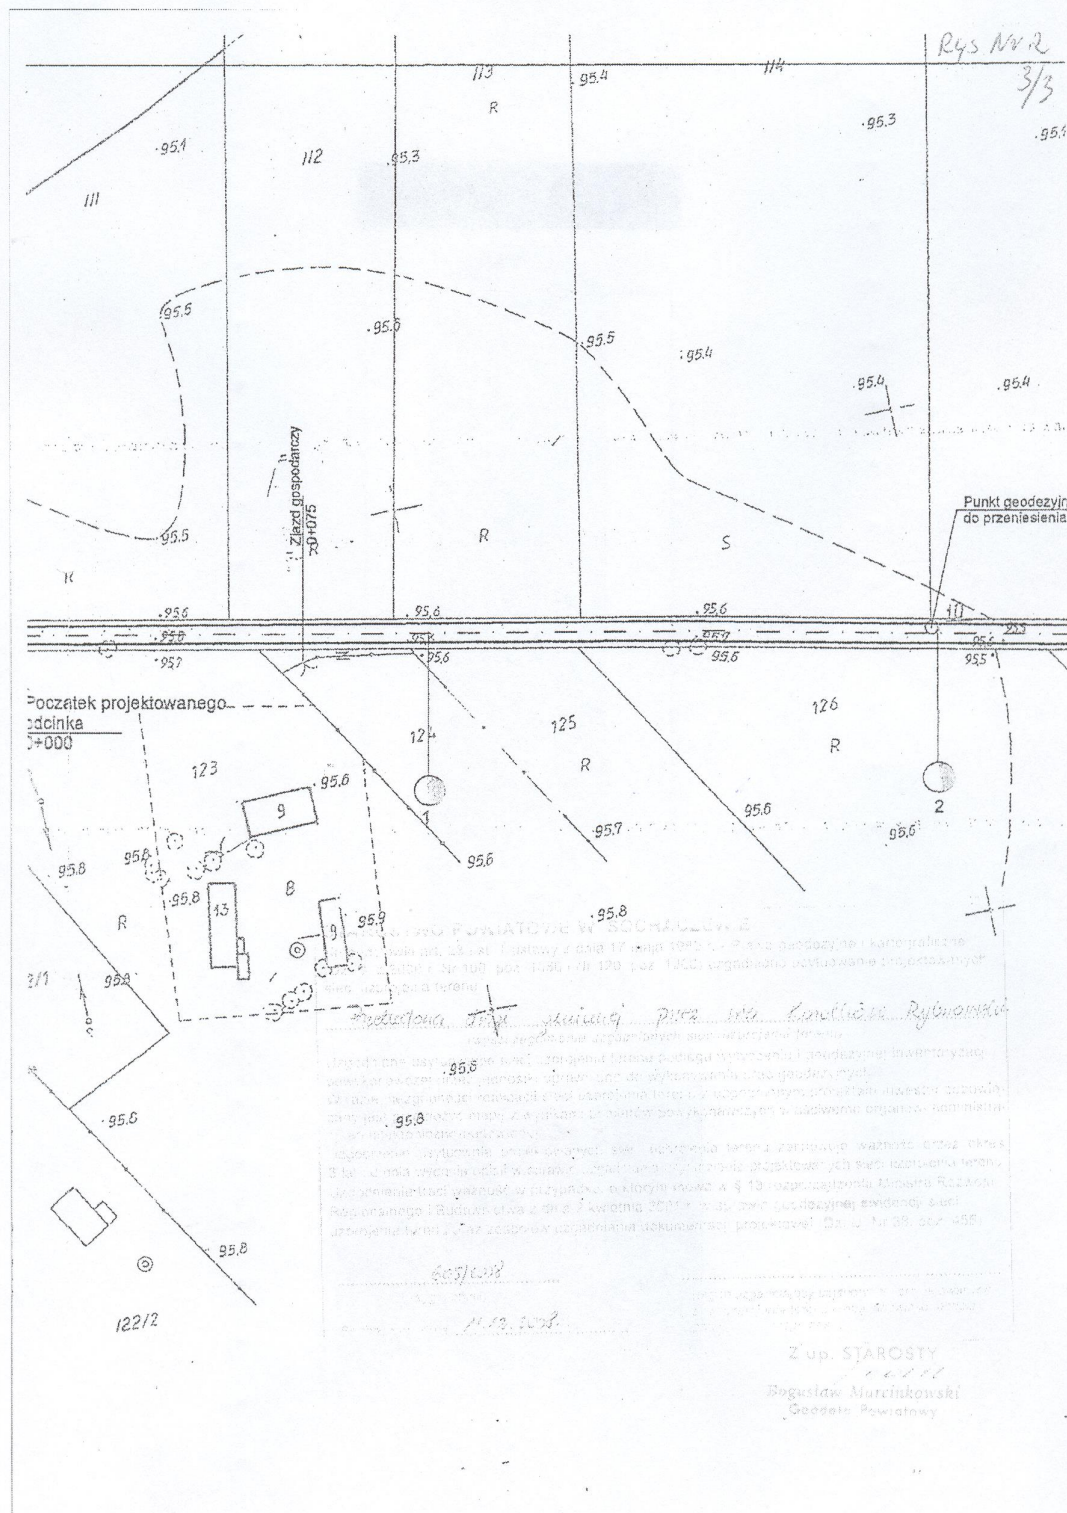

Rys Nr 3
3/4

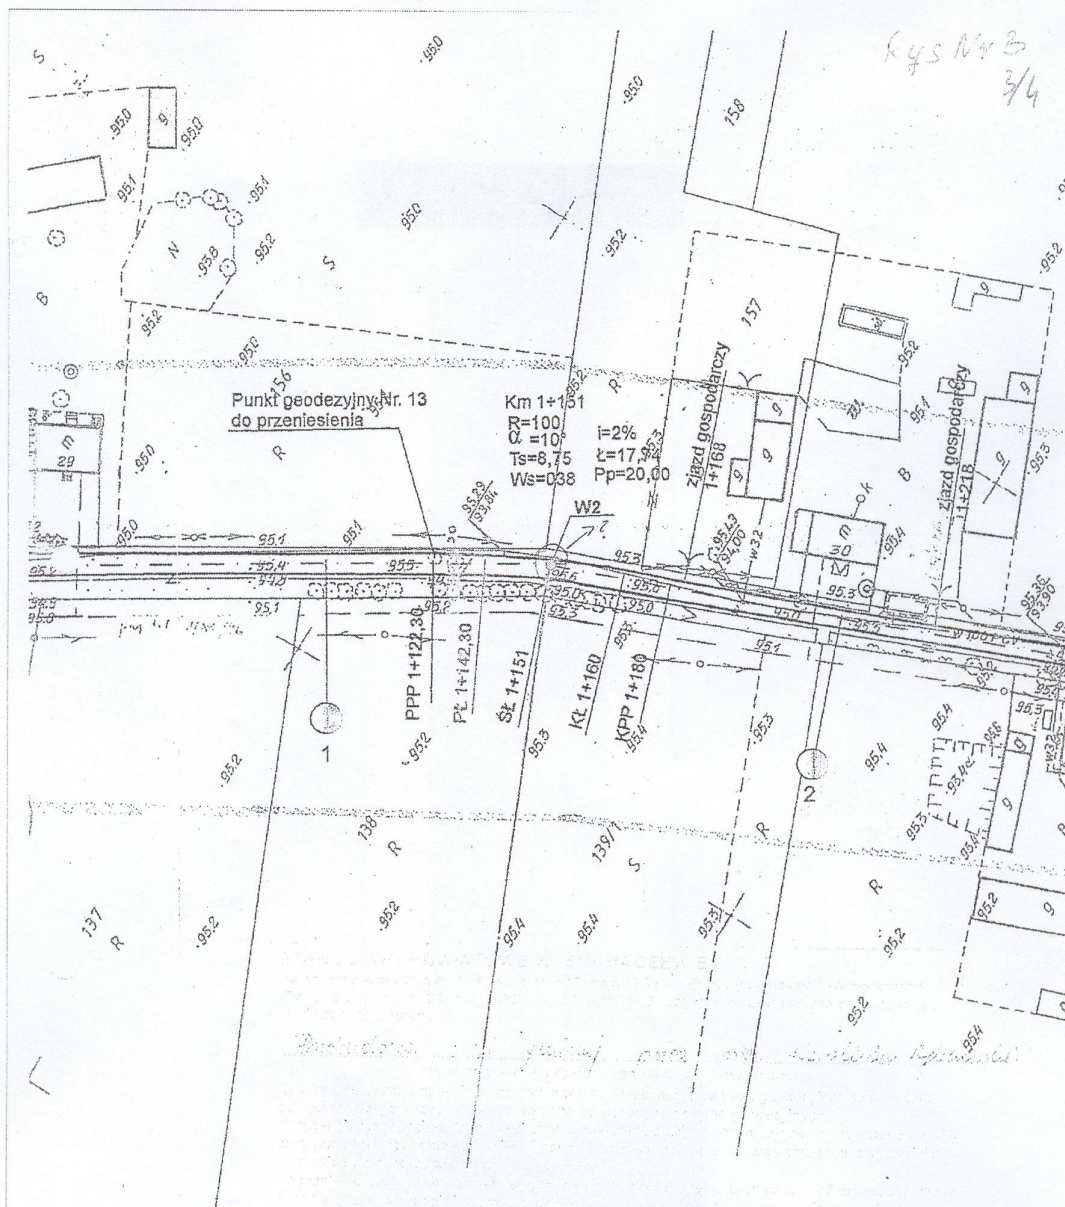

3/5

