


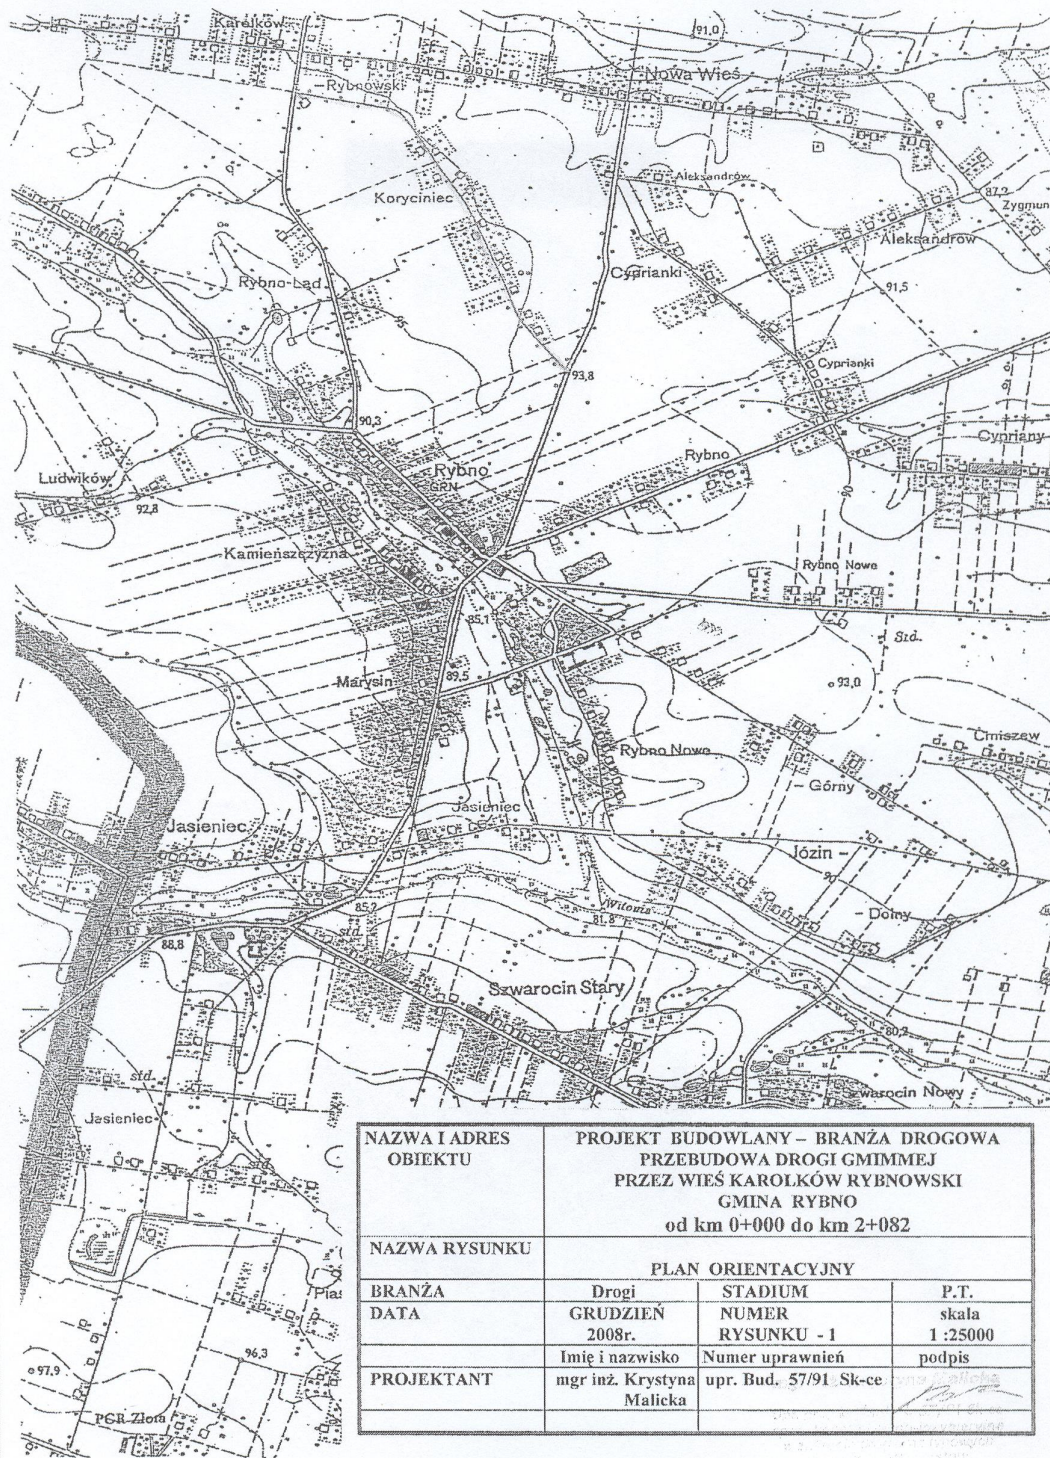

NAZWA I ADRES OBIEKTU	PROJEKT BUDOWLANY – BRANŻA DROGOWA PRZEBUDOWA DROGI GMINNEJ PRZEZ WIEŚ KAROLKÓW RYBNOWSKI GMINA RYBNO od km 0+000 do km 2+082		
NAZWA RYSUNKU	PLAN ORIENTACYJNY		
BRANŻA	Drogi	STADIUM	P.T.
DATA	GRUDZIEŃ 2008r.	NUMER RYSUNKU - 1	skala 1 : 25000
PROJEKTANT	Imię i nazwisko	Numer uprawnień	podpis
	mgr inż. Krystyna Malicka	upr. Bud. 57/91 Sk-ce	