

ZASTOSOWANIE

1. Do włączenia dróg polnych i zbiorczych do układu dróg publicznych

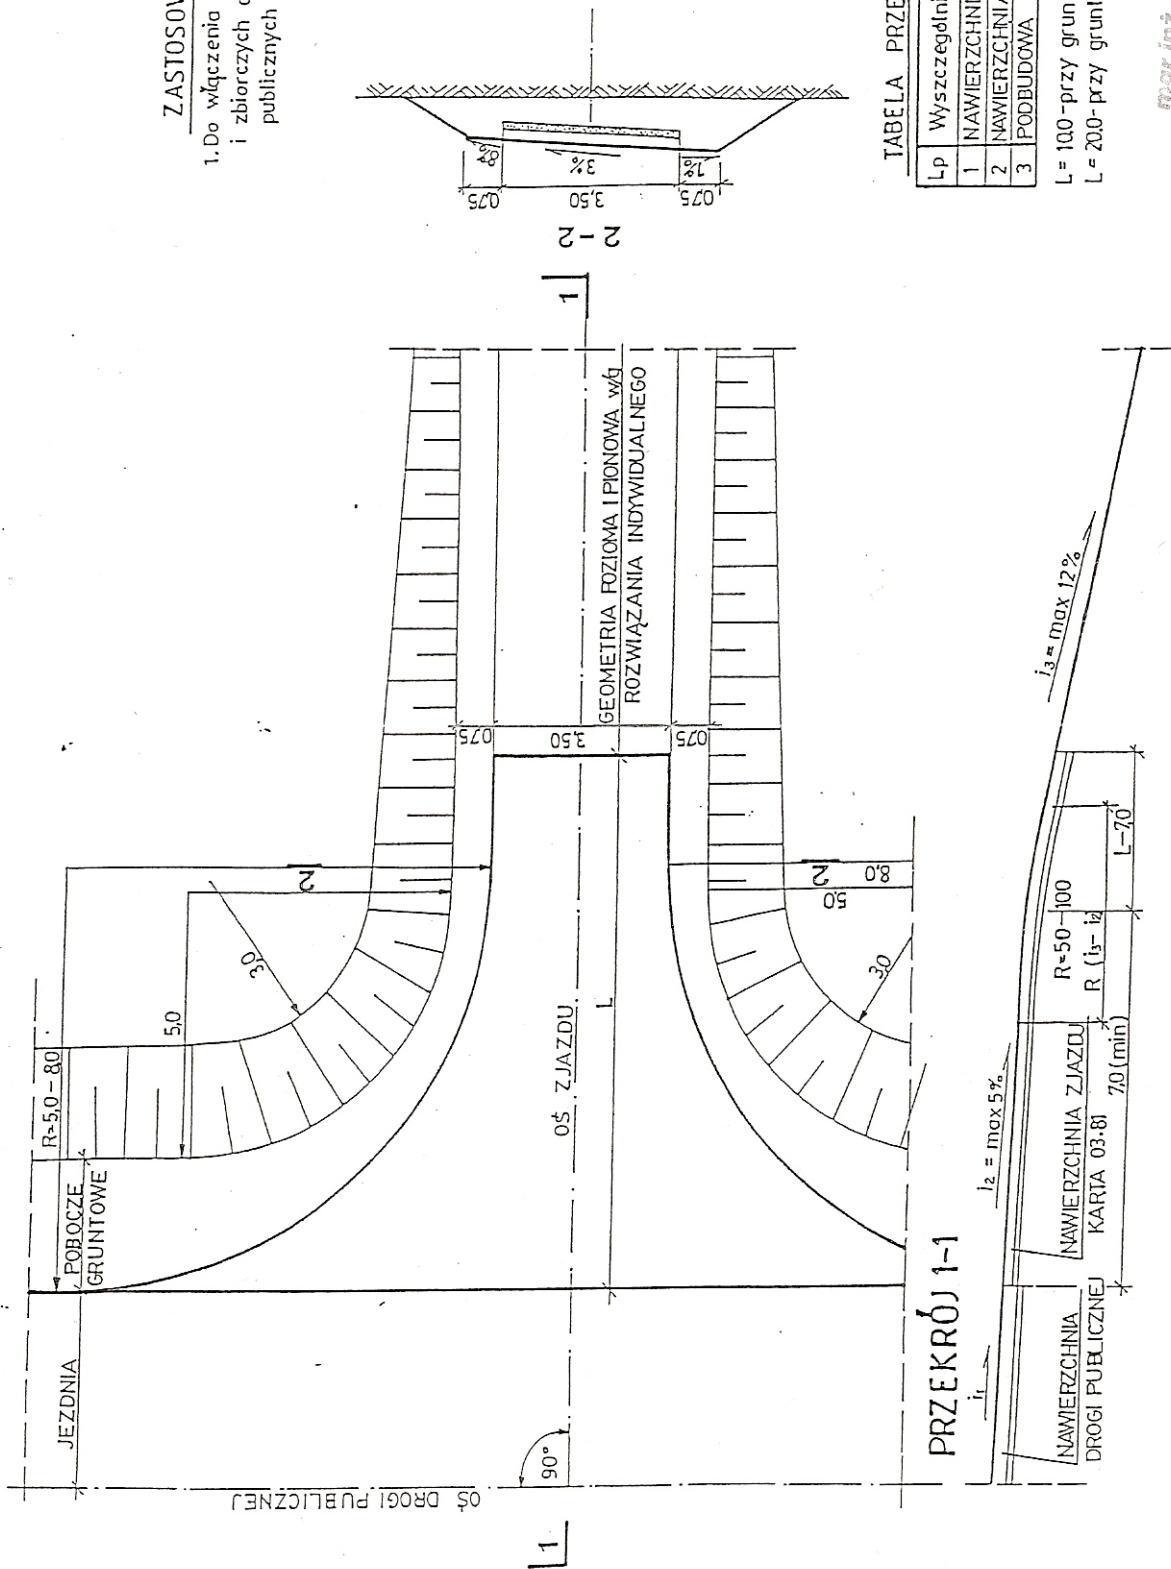


TABELA PRZEDMIAROWA

Lp	Wyszczególnienie robót	jedn.	ilość
1	NAWIERZCHNIA (L=100)	m ²	625
2	NAWIERZCHNIA (L=200)	m ²	975
3	PODOBUDOWA L=10/L=20	m ²	200

L = 100 - przy gruntach piaszczystych
L = 200 - przy gruntach ciężkich

mgr inż. Krystyna Malicka

Upr. projekt. i bud. Nr 57/91 Sk-cs

Spec. Konstrukcyjne i inżynieria

W zakresie dróg oraz typowych

mostów i przejazdów




Transprojekt

ZAGOSPODAROWANIE
PASA DROGOWEGO

ZJAZD NA DROGĘ ZBIORCZĄ W NASYPIE

PLAN SYTUACYJNY

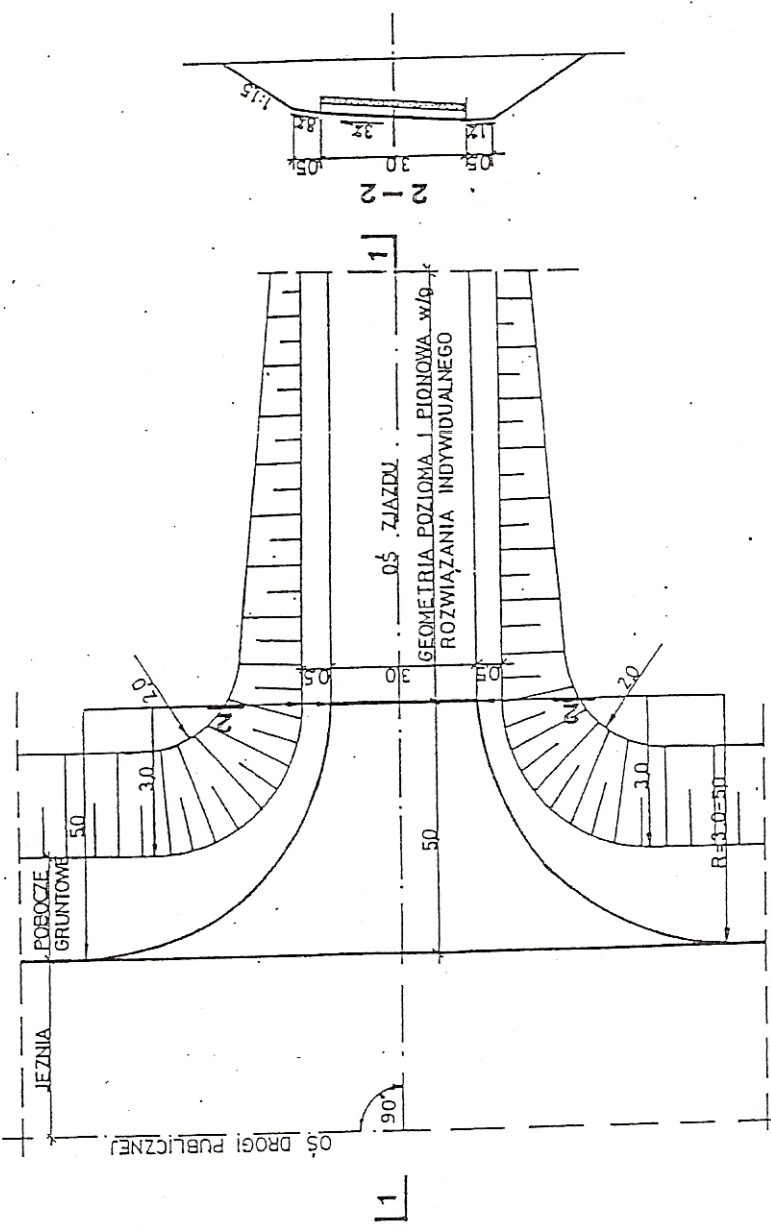


ZASTOSOWANIE

1. Do obsługi terenów rolnych i zabudowań o charakterze gospodarczym

TABELA PRZEDMIAROWA

Lp.	WYSZCZEGÓLNIENIE ROBÓT	jedn.	ilość
			R=50 R=30
1	Nawierzchnia	m ²	257 18,9
2	Podbudowa	m ²	305 21,7

PRZESZKÓT 1-1

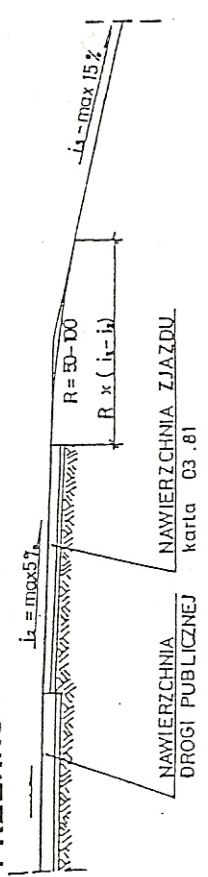

Transprojekt

ZAGOSPODAROWANIE
PASA DROGOWEGO

ZJAZD GOSPODARCZY W NASYPIE

mgr inż. Krystyna Kalcicka
Upr. projekt. i bud. Nr 57/91 Sk-ca
spec. konstrukcyjno-inżynierska
w zakresie dróg oraz typowych
mostów i przejazdów