


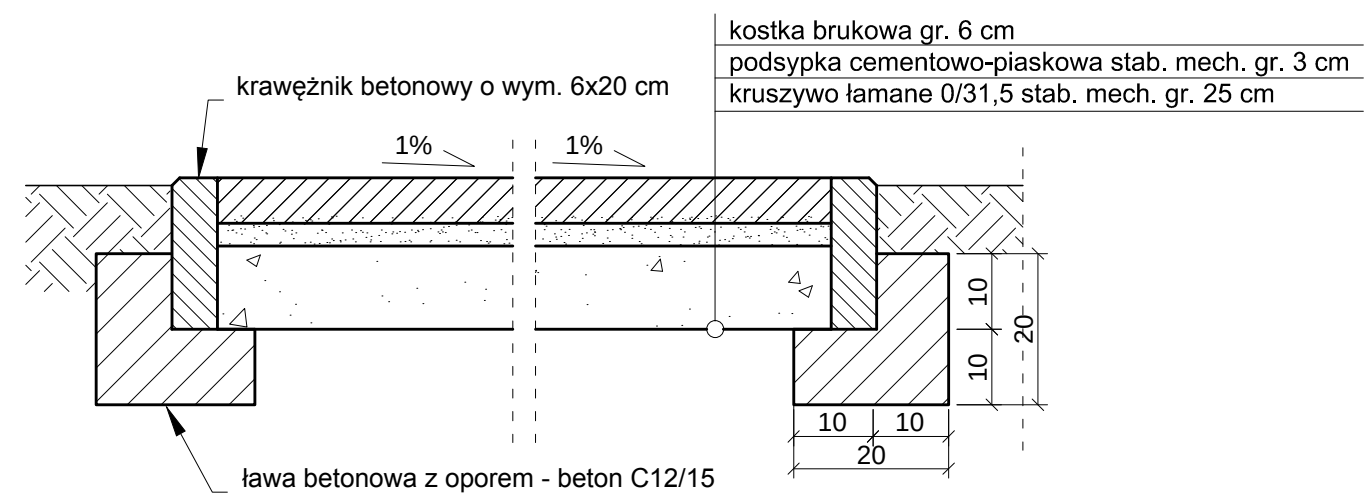

Zamawiający:

Gmina Stromiec
 ul. Piaski 4
 26-804 Stromiec

Jednostka Projektowa:

Usługi Konsultingowo-Inżynierskie
 mgr inż. Wojciech Rawa
 ul. Daleka 5/2
 15-037 Białystok



Tytuł Opracowania:

"Poprawa estetyki miejscowości
 Stromiec poprzez adaptację
 terenu na park z placem
 zabaw"

Data:
 23.07.2014

Skala:
 1:10

Branża:
 architektura

Nr Rysunku:

2

Tytuł Rysunku:

Przekrój poprzeczny przez ciąg pieszy

Funkcja	Imię i nazwisko	Podpis
Projektant	mgr inż. arch. Andrzej Jakowczuk	
Specj.	Architektoniczna	
Nr up.	Bl/118-01	
Asystent	mgr inż. Wojciech Rawa	
Asystent	inż. Ewelina Maciewicz	