

GMINA WIŚNIEW

POWIAT SIEDLECKI

WOJEWÓDZTWO MAZOWIECKIE

KIERUNKI

ZAGOSPODAROWANIA

STUDIUM UWARUNKWAŃ I KIERUNKÓW
ZAGOSPODAROWANIA PRZESTRZENNEGO

PRZESTRZENNEGO

SKALA 1 : 25 000

RADA GMINY

W WIŚNIEWIE

ZALĄCZNIK NR 3
DO UCHWAŁY Nr XXX/221/2013
RADY GMINY WIŚNIEW
Z DNIA 31 lipca 2013 r.

PRZEWODZĄCY RADY

OZNACZENIA

I. OZNACZENIA OGÓLNE

- GRANICA OPRACOWANIA
- GRANICE POWIATU I WOJEWÓDZTWA
- GRANICE GMIN
- GRANICE WSI
- GRANICE TERENÓW O RÓŻNYM PRZEZNACZENIU
- GRANICE OBSZARÓW, DLA KTÓRYCH OBOWIĄZUJĄ MIEJSKOWE PLANY ZAGOSPODAROWANIA PRZESTRZENNEGO
- GRANICE OBSZARÓW, DLA KTÓRYCH GMINA ZAMIERZA SPORZĄDZIĆ MIEJSKOWE PLANY ZAGOSPODAROWANIA PRZESTRZENNEGO, W TYM WYMAGAJĄCE ZMIANY PRZEZNACZENIA NA CELE NIEROLNICZE
- GRANICE OBSZARU OGRANICZONEGO UŻYTKOWANIA (WOKÓŁ CMENTARZY)

II. KIERUNKI OCHRONY ŚRODOWISKA

- ZALĄCZNIK NR 3 DO UCHWAŁY Nr XXX/221/2013 RADY GMINY WIŚNIEW Z DNIA 31 lipca 2013 r.
- OBSZARY NATURA 2000
- PROJEKTOWANY PARK KRAJOBRAZOWY
- PROJEKTOWANA OTULINA PARKU KRAJOBRAZOWEGO
- SIEDLECKO-WĘGROWSKI OBSZAR CHRONIONEGO KRAJOBRAZU
- PROJEKTOWANE REZERWATY PRZYRODY
- PROJEKTOWANE UŻYTKI EKOLOGICZNE
- LASY OCHRONNE
- POMNIKI PRZYRODY

III. STRUKTURA FUNKCJONALNO - PRZESTRZENNA

- OBSZARY URBANIZACJI
- TERENY ZABUDOWY ZAGRODOWEJ
- TERENY ZABUDOWY MIESZKANIOWEJ JEDNORODZINNEJ I USŁUGOWEJ
- UP
- UK
- UK/S
- US/W
- ZP/U
- P-U
- P-T
- RM1
- OBSZARY OTWARTE
- R1, R2, RE
- RE
- TERENY W DOLINACH RZEK I CIEKÓW WODNYCH WYŁĄCZONE Z ZABUDOWY
- TERENY LASÓW
- TERENY PROPONOWANE DO ZALESIEŃ
- TERENY WÓD POWIERZCHNIOWYCH
- ZP
- ZC
- TERENY CMENTARZY

IV. OBSZARY I OBIEKTY DZIEDZICTWA KULTUROWEGO I ZABYTKÓW


- STREFA "A" PEŁNEJ OCHRONY HISTORYCZNEJ STRUKTURY PRZESTRZENNEJ
- STREFA "B" OCHRONY ZACHOWANYCH ELEMENTÓW ZABYTKOWYCH
- STREFA "R" OCHRONY ZACHOWANYCH UKŁADÓW WSI HISTORYCZNYCH
- STREFA "OW" OCHRONY STANOWISK ARCHEOLOGICZNYCH
- ZP
- OBIEKTY WPISANE DO REJESTRU ZABYTKÓW
- OBIEKTY W GMINNEJ EWIDENCJI ZABYTKÓW (liczba oznacza ilość)

V. KIERUNKI ROZWOJU INFRASTRUKTURY TECHNICZNEJ

- KOMUNIKACJA
- PLANOWANA AUTOSTRADA
- 63 (G)
- 3636W
- 361101W
- LINIA KOLEJOWA Z PRZYSTANKAMI
- INFRASTRUKTURA KOMUNALNA
- OCZYSZCZALNIE ŚCIEKÓW
- UJĘCIA WODY
- STACJA REDUKCYJNO-POMIAROWA
- WSIE OBJĘTE SIECIĄ WODOCIĄGOWĄ
- WSIE OBJĘTE SIECIĄ KANALIZACYJNĄ
- WSIE OBJĘTE SIECIĄ GAZOWĄ
- GAZOCIĄG WYSOKIEGO CIŚNIENIA ZE STREFĄ UCIAŹLIWOŚCI
- GAZOCIĄG ŚREDNIEGO CIŚNIENIA
- ELEKTROENERGETYKA
- PLANOWANA LINIA ELEKTROENERGETYCZNA WN 400 KV ZE STREFĄ UCIAŹLIWOŚCI

V. INNE

- TERENY GÓRNICZE (1TG-Lupiny, 2TG-Kaczory I, 3TG-Kaczory II, 4TG-Kaczory Tworki, 4ATG-Kaczory Tworki, 5TG-Okniny Nowe, 6TG-Okniny Stare, 7TG-Okniny Stare Pole B)
- TERENY WYSTĘPOWANIA POTENCJALNYCH ŹŁOŻ SUROWCÓW NATURALNYCH
- OBSZARY WSKAZANE DO LOKALIZACJI ELEKTROINI WIAТРОВYCH
- TRASY ROWEROWE
- podst. variant
- rozszerzony
- "Dolina Muchawki"
- "Kosiorki - Lipniak"
- "Wiśniew cz. północna"
- "Wiśniew cz. południowa"
- "Lupiny - Domanice - Śmiary"
- "Śladami historii"

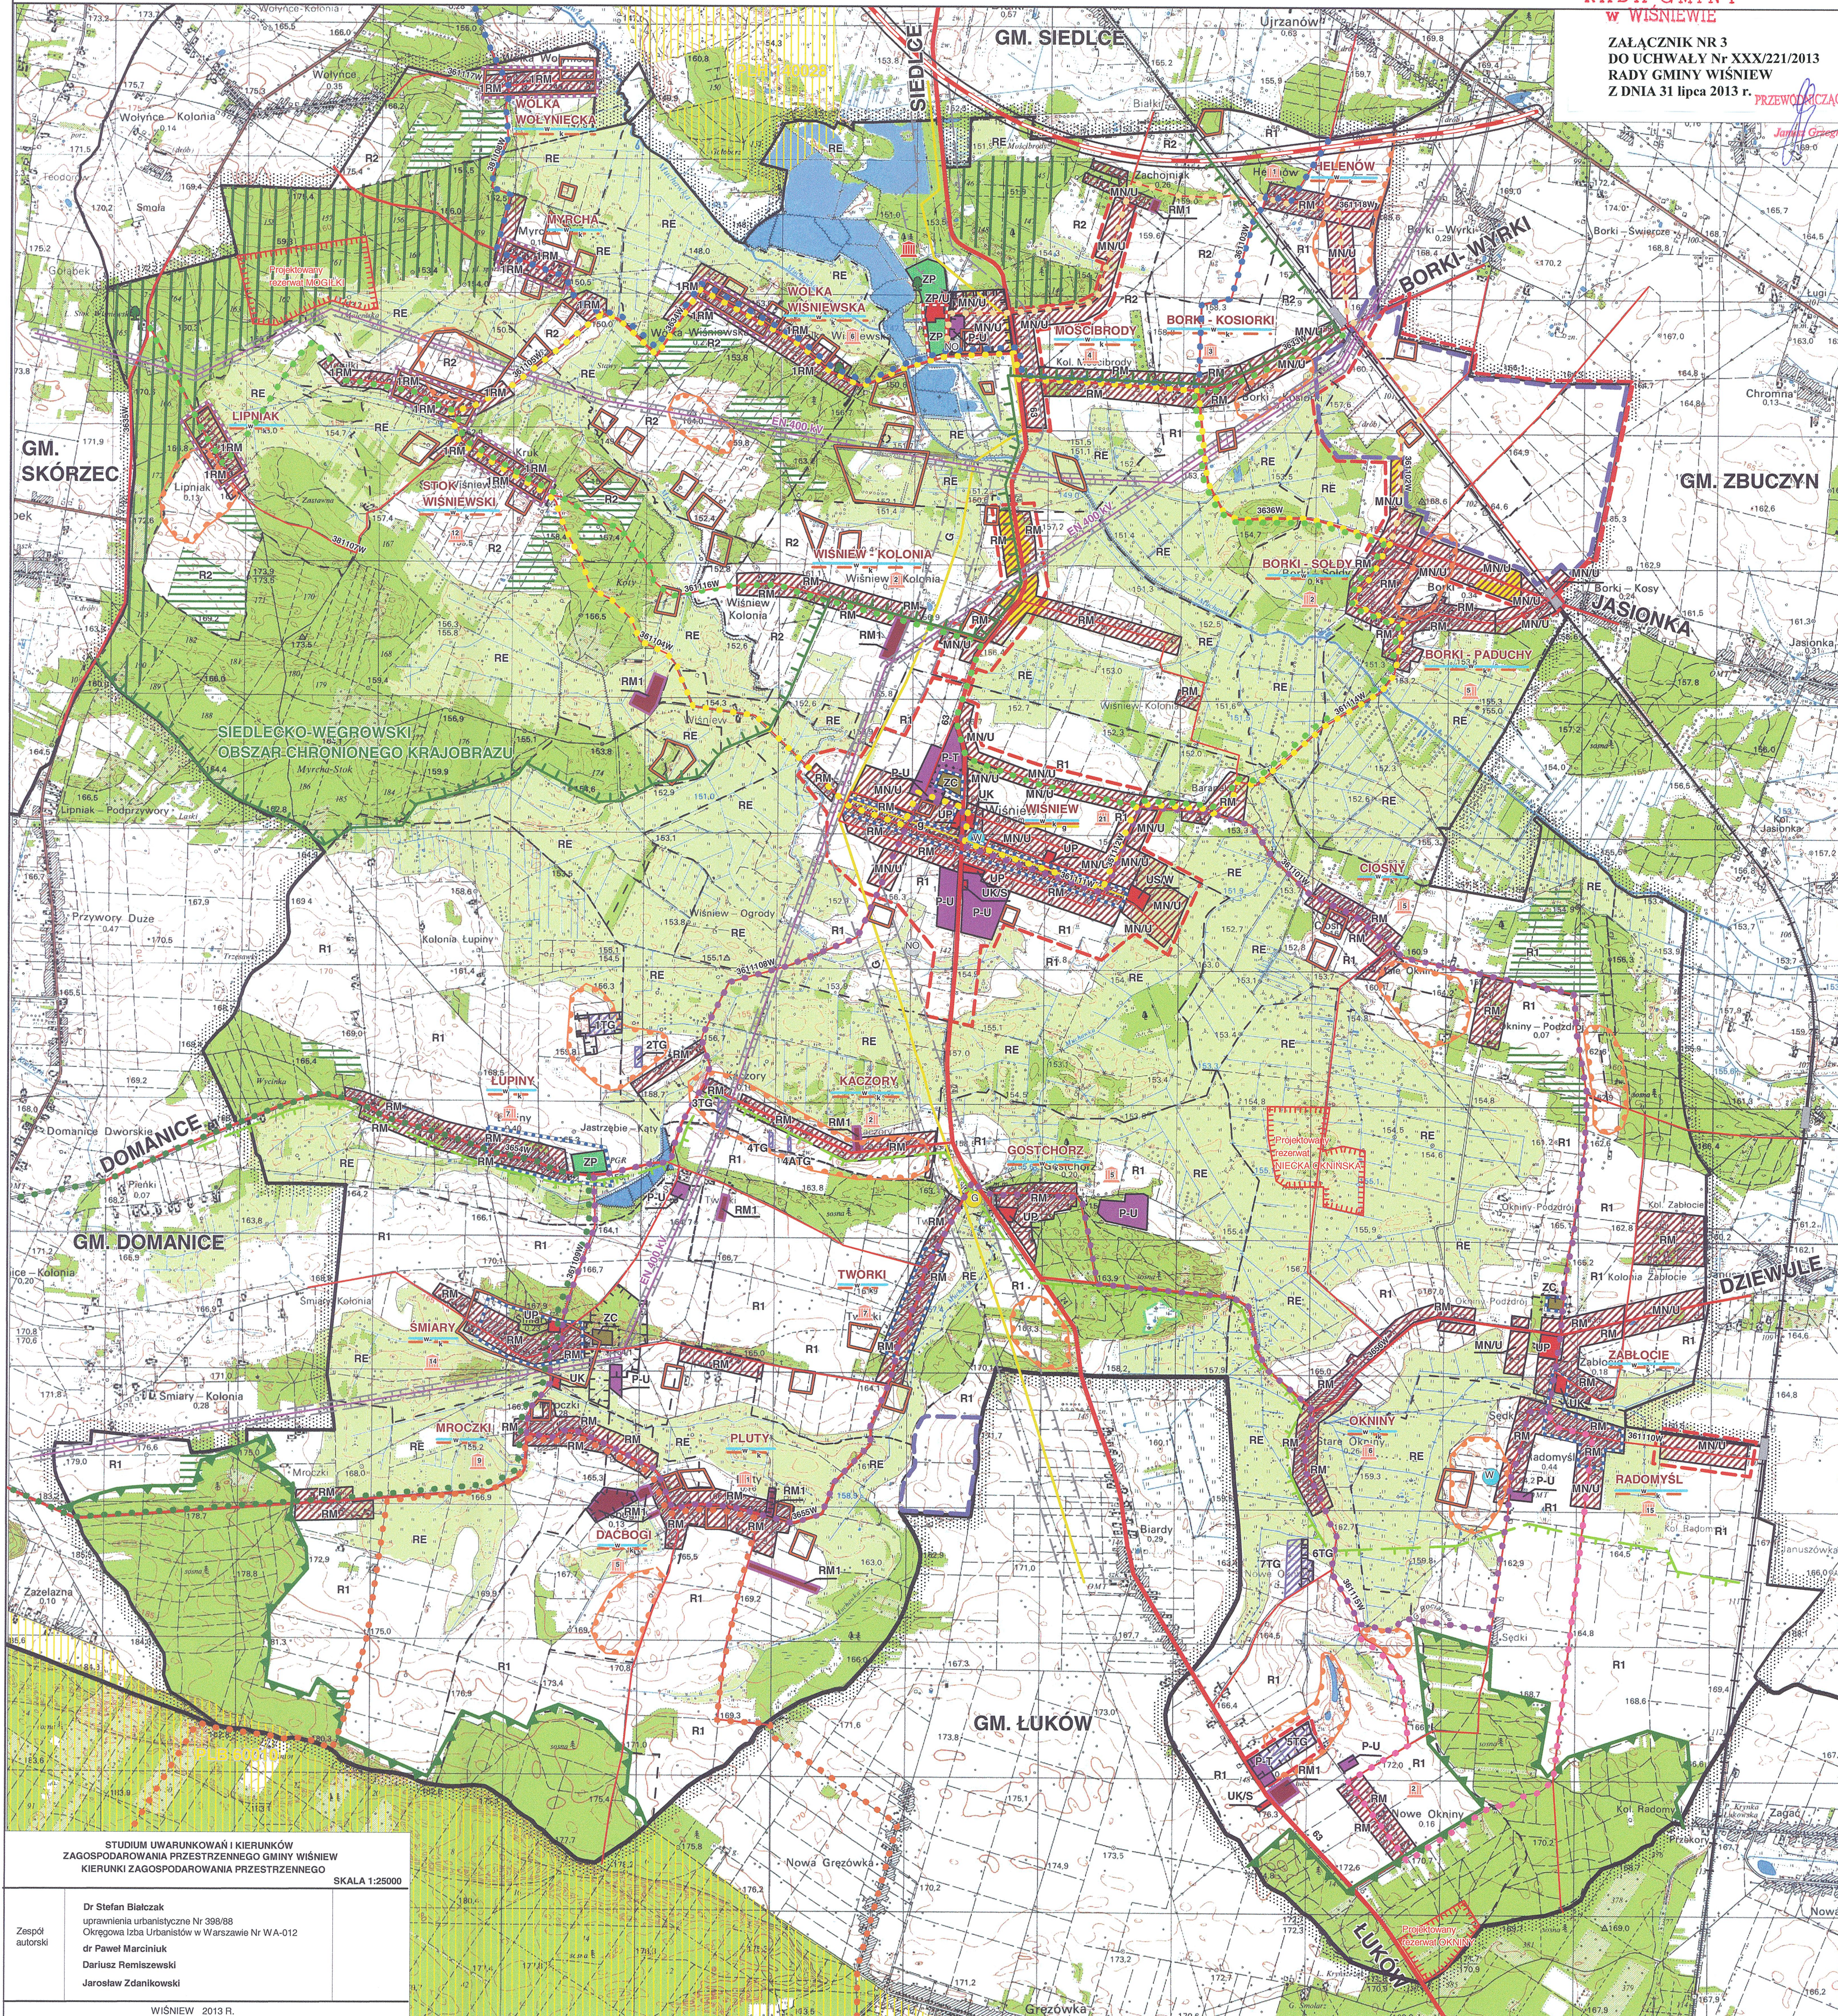

STUDIUM UWARUNKWAŃ I KIERUNKÓW
ZAGOSPODAROWANIA PRZESTRZENNEGO GMINY WIŚNIEW

KIERUNKI ZAGOSPODAROWANIA PRZESTRZENNEGO

SKALA 1:25000

Zespół
autorski

Dr Stefan Białczak
uprawnienia urbanistyczne Nr 399/08
Opracował: Izabela Urbaniec w Warszawie Nr WA-012
Dariusz Remiszewski
Jarosław Zdanikowski

WIŚNIEW 2013 R.