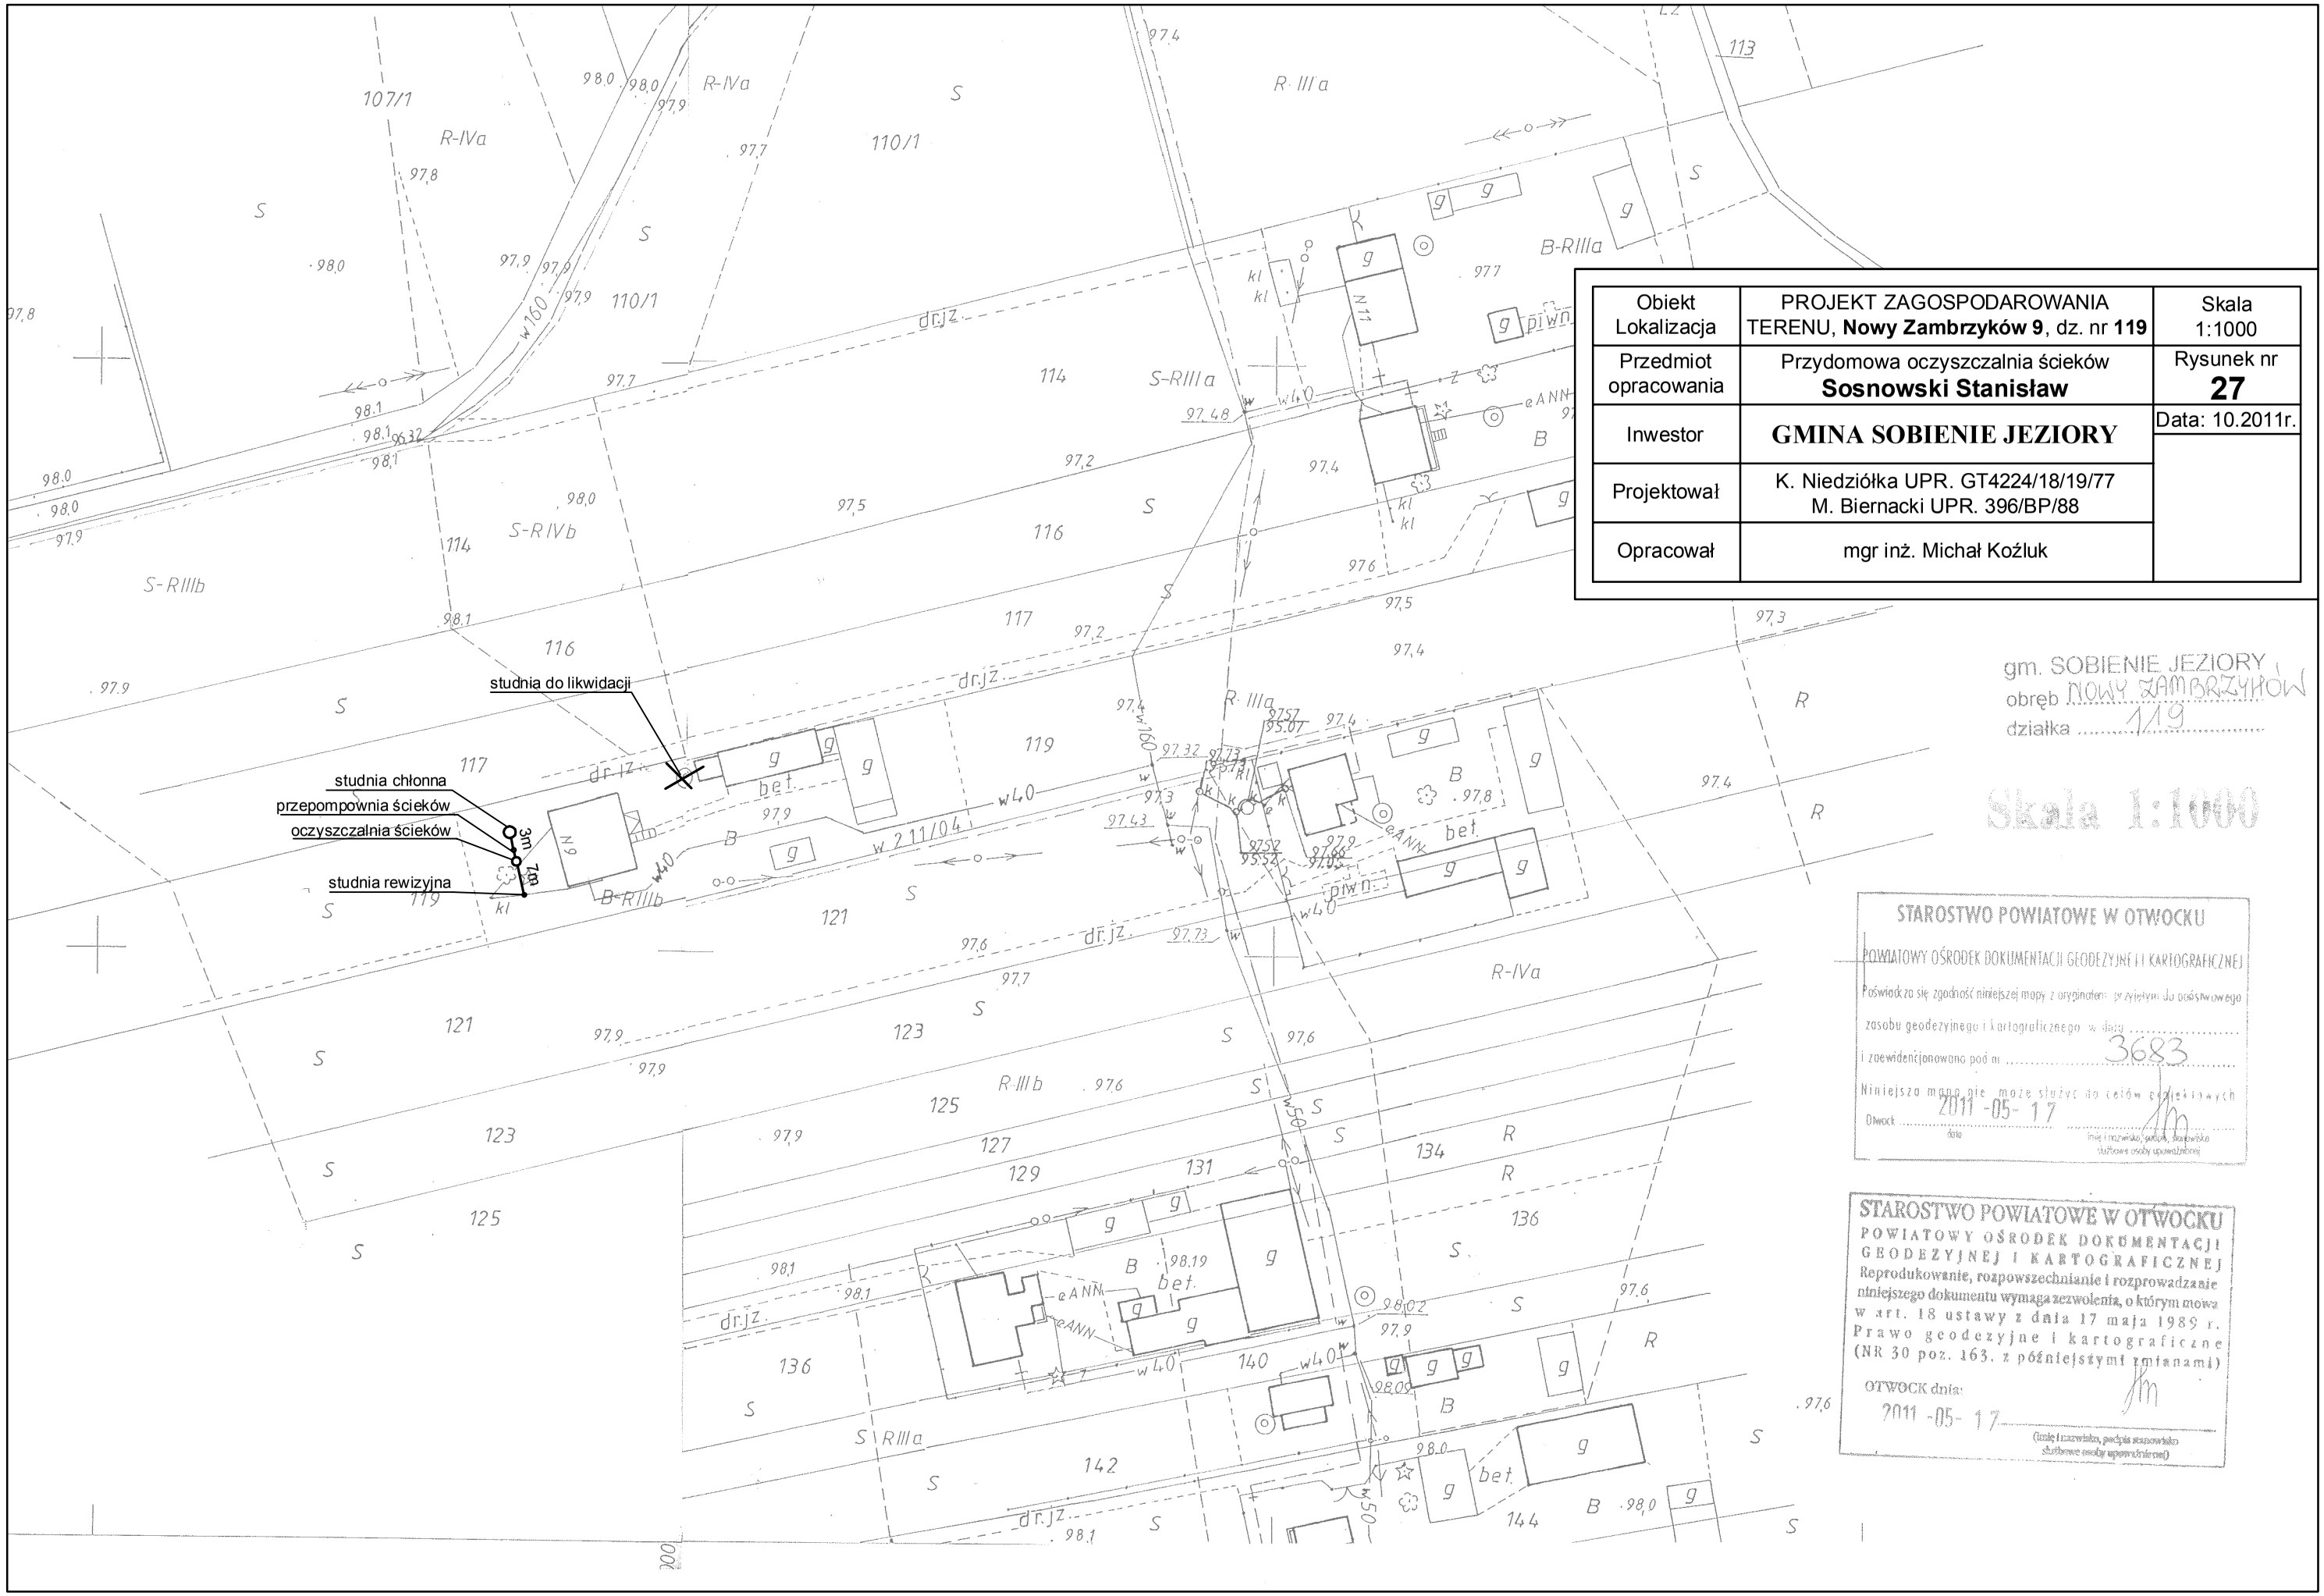

Obiekt Lokalizacja	PROJEKT ZAGOSPODAROWANIA TERENU, **Nowy Zambrzyków 9**, dz. nr **119**	Skala 1:1000
Przedmiot opracowania	Przydomowa oczyszczalnia ścieków **Sosnowski Stanisław**	Rysunek nr **27**
Inwestor	**GMINA SOBIENIE JEZIORY**	Data: 10.2011r.
Projektował	K. Niedziółka UPR. GT4224/18/19/77 M. Biernacki UPR. 396/BP/88	
Opracował	mgr inż. Michał Koźluk	