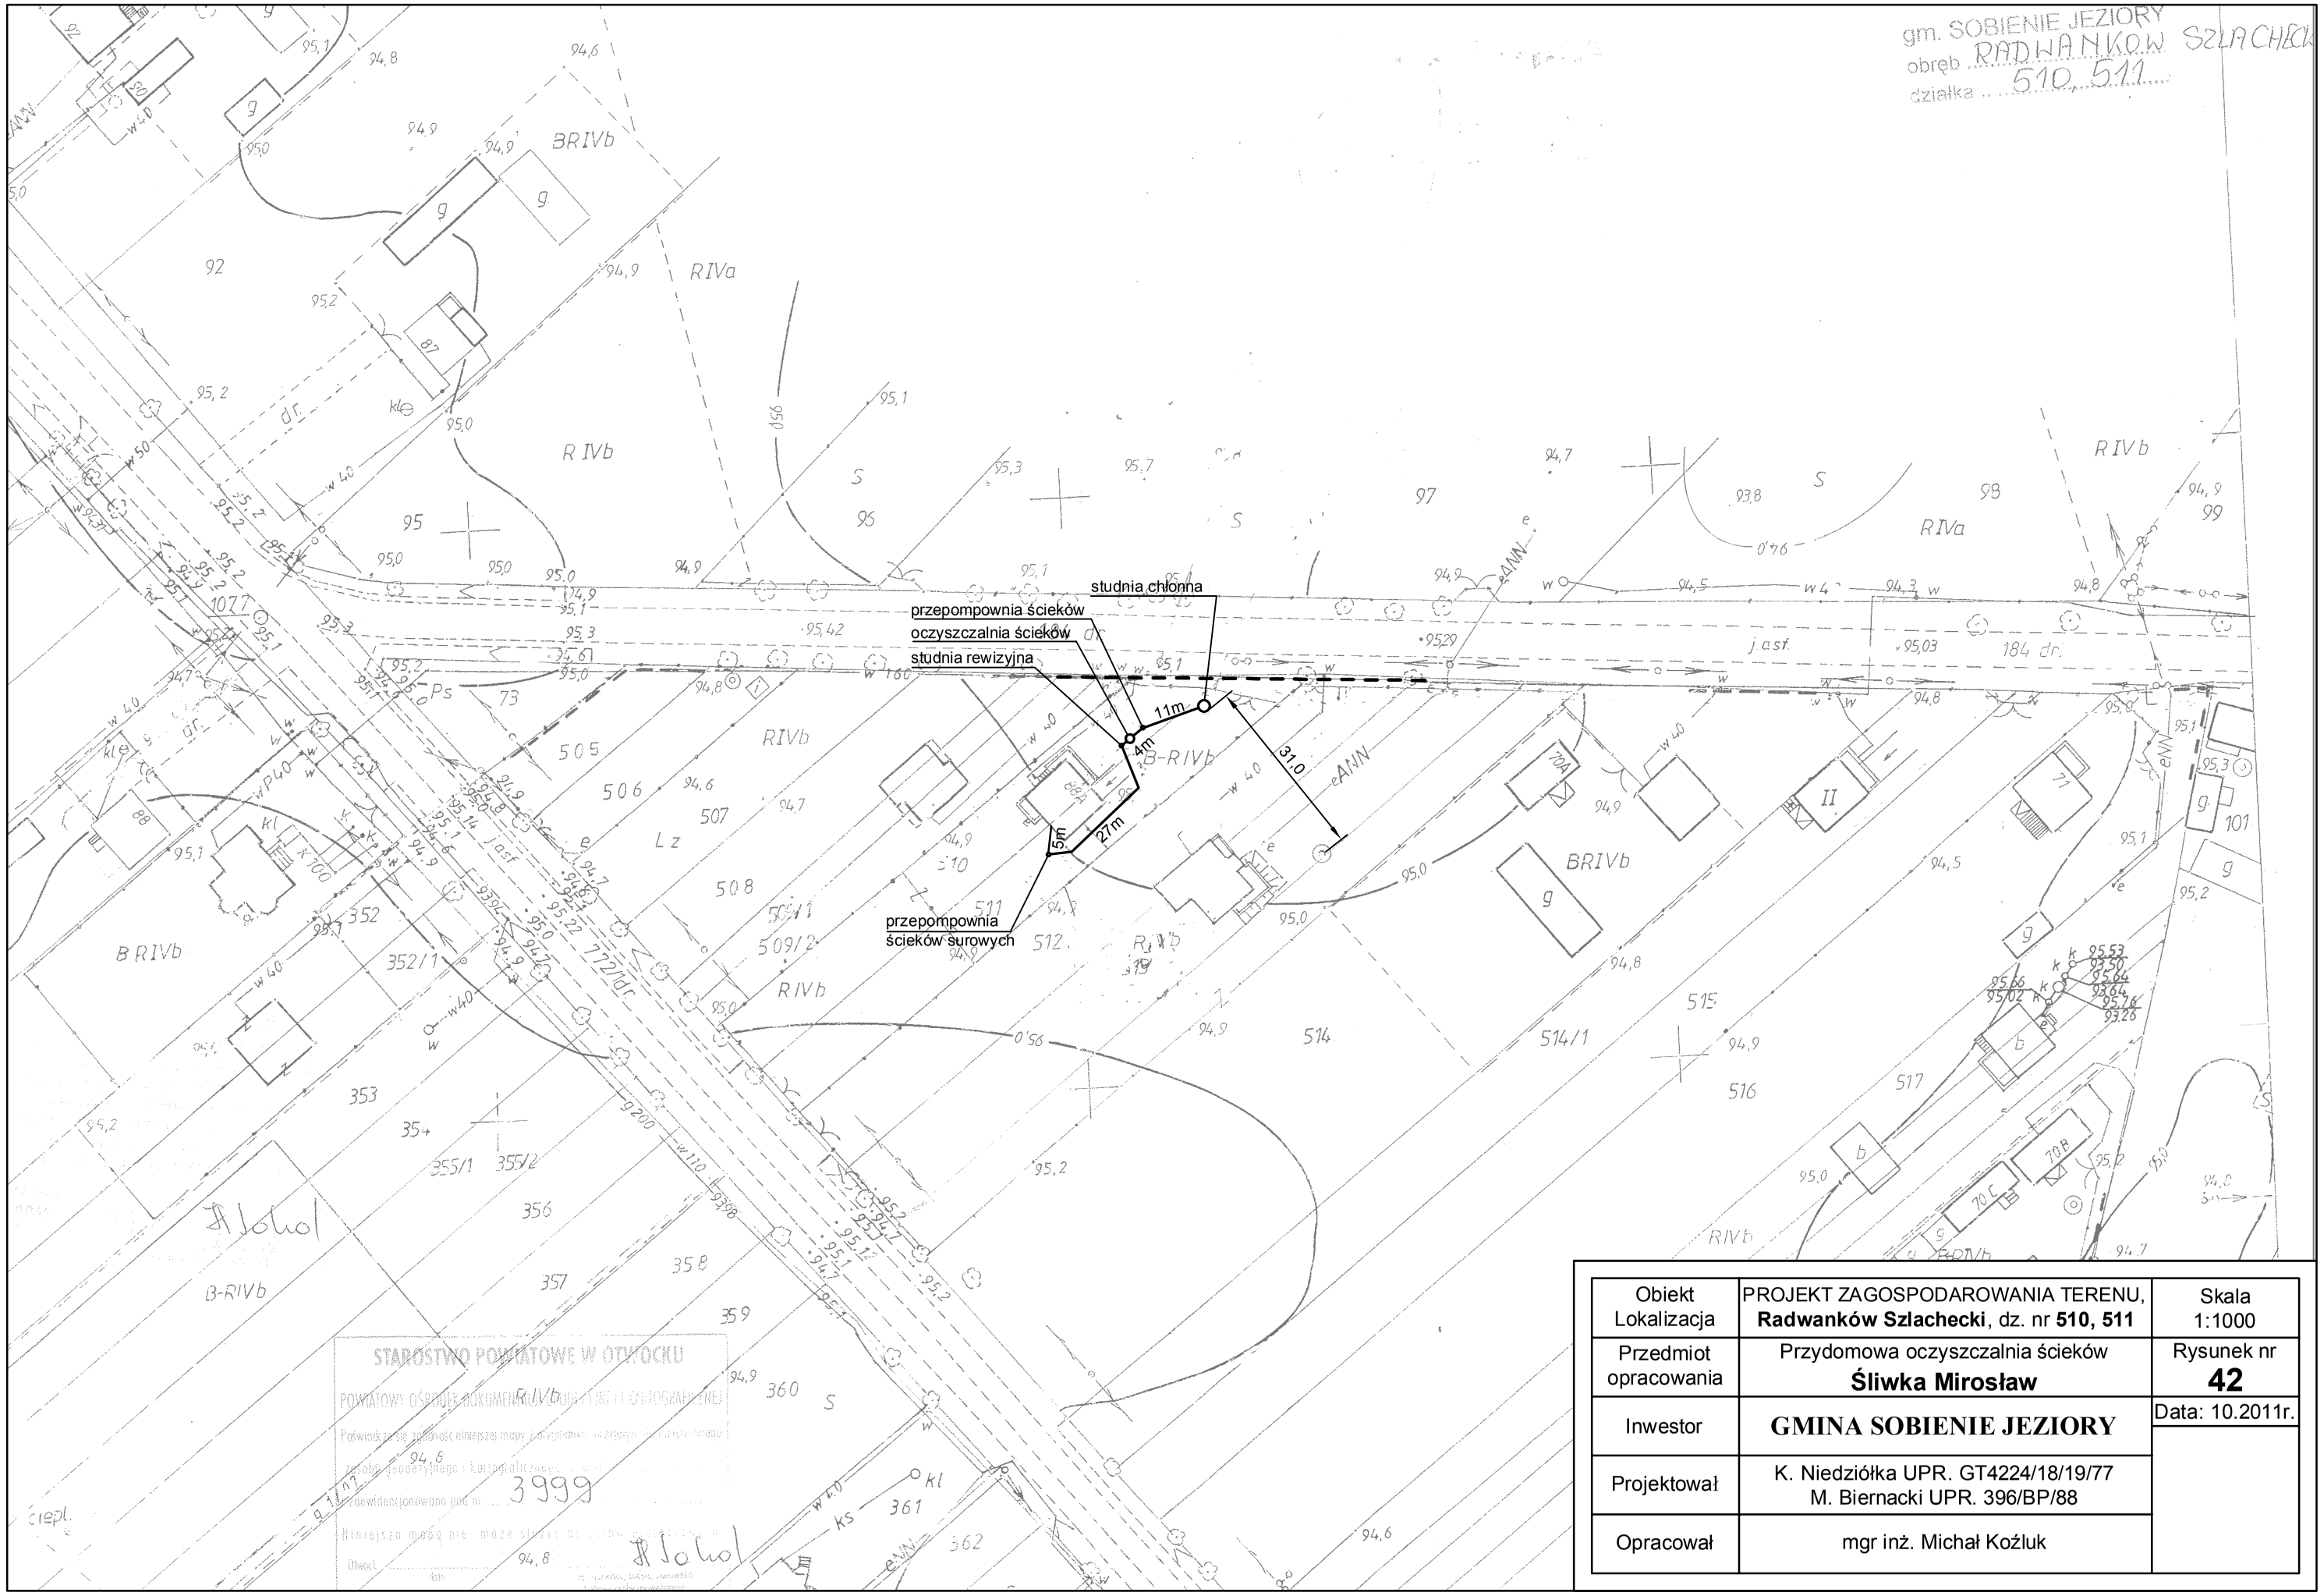

Obiekt Lokalizacja	PROJEKT ZAGOSPODAROWANIA TERENU, **Radwanków Szlachecki**, dz. nr **510, 511**	Skala 1:1000
Przedmiot opracowania	Przydomowa oczyszczalnia ścieków **Śliwka Mirosław**	Rysunek nr **42**
Inwestor	**GMINA SOBIENIE JEZIORY**	Data: 10.2011r.
Projektował	K. Niedziółka UPR. GT4224/18/19/77 M. Biernacki UPR. 396/BP/88	
Opracował	mgr inż. Michał Koźluk	